



Profil Transversal Tip 1

Se aplica: Km 0+000.00 - Km 0+051.00

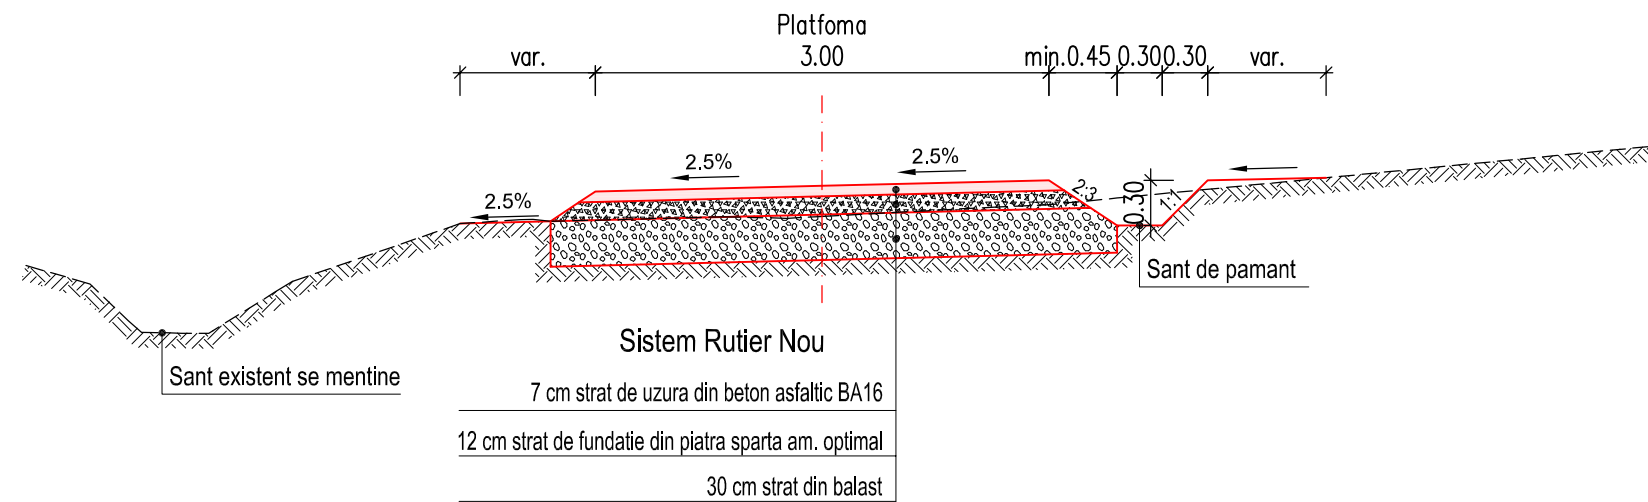


Profil Transversal Tip 2

Se aplica: Km 0+051.00 - Km 0+125.82

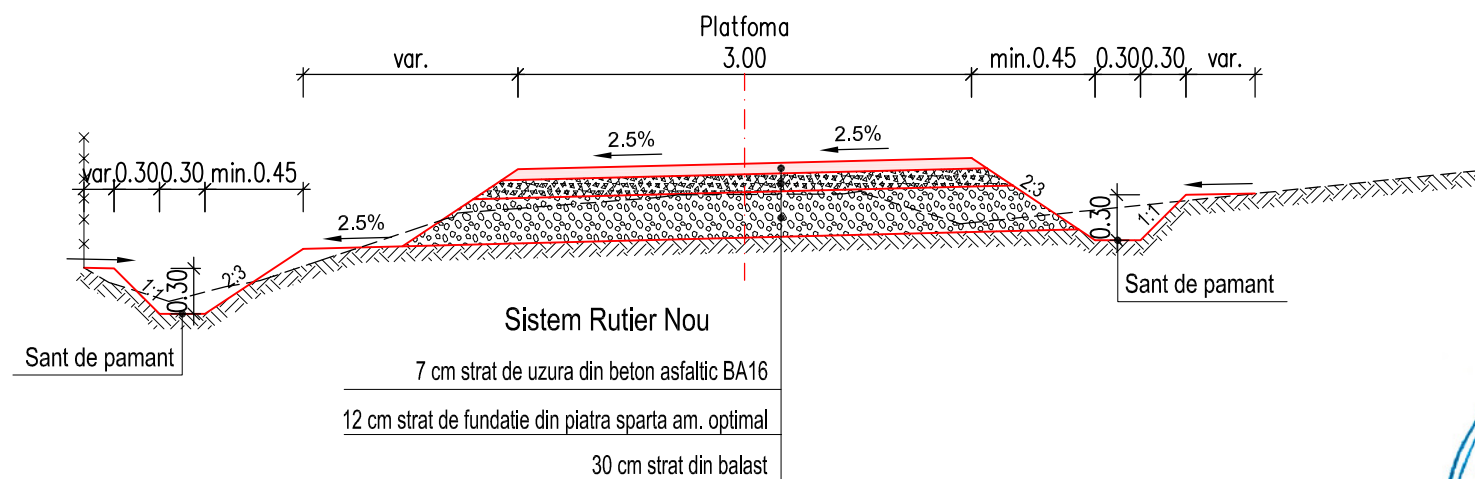

NOTA:

Pe zonele unde exista santuri trapezoidale percate acestea se mentin.
Pe zonele unde exista santuri trapezoidale de pamant aceste se reprofileaza.

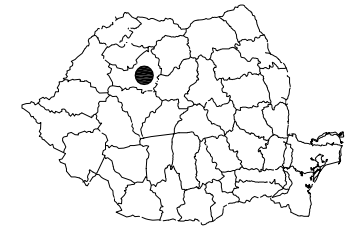

Scara : 1:50

BENEFICIAR:

COMUNA ICLOD

Jud. Cluj, loc. Iclod, nr. 440A

NUMAR PROIECT:

270.c/2015

PROIECTANT GENERAL :

S.C.TOPO NET S.R.L.

J31/415/2008; C.I.F. RO23932259 |
Romania - Salaj, Loc. Zimbor, nr.11, |

PROIECTANT DE SPECIALITATE :



S.C. NV CONSTRUCT S.R.L.

J12/1520/2006; C.I.F. RO18639415 | tel./fax. +40 264 460054 |
Romania - Cluj-Napoca, str. Arges, nr. 26, ap. 8 |
e-mail: nv.construct@yahoo.com |

DENUMIREA PROIECTULUI:

"ASFALTARE STRAZI IN LOCALITATEA LIVADA,
COMUNA ICLOD, JUDET CLUJ"

P.T.+D.E.

Data: Aprilie 2015

Proiectat ing. Mircea BOBAR	Desenat ing. Marius Chiorean
Verificat ing. Ioan APOSTOL	Sef Proiect ing. Dan SIMA

-	-	-	-
-	-	-	-
-	-	-	-
Rev.	Data	Descriere	Proiectat
		VERIFICAT	-
		APROBAT	-
		VERIFICATOR TEHNIC	Data


Lot 01 - Drumuri

Profiluri transversale tip
DS 87

Codificarea plansei					
PROIECT	LOT	FAZA	SUBIECT	NUMAR	REVIZIA
270.c/2015	01	PT+DE	PTT	001	-


Profil Transversal Tip 3

Se aplica: Km 0+003.00 - Km 0+221.00

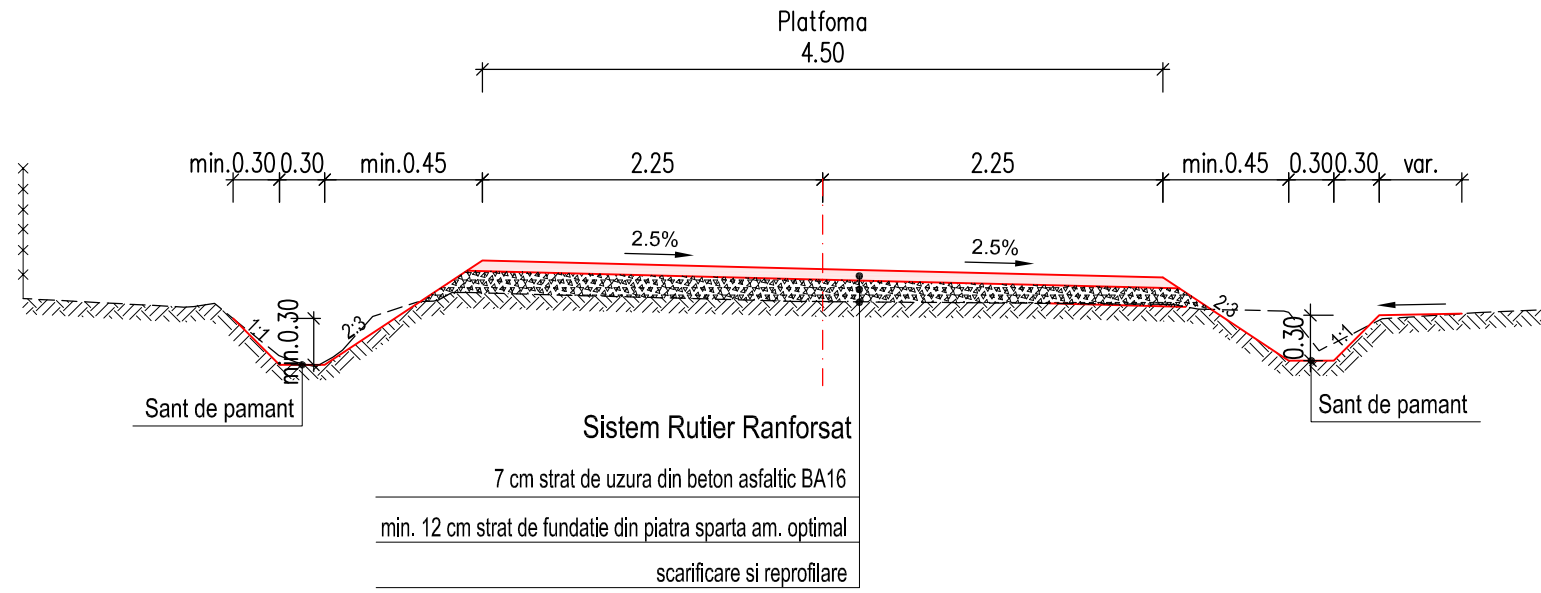


Profil Transversal Tip 4

Se aplica: Km 0+221.00 - Km 0+241.00


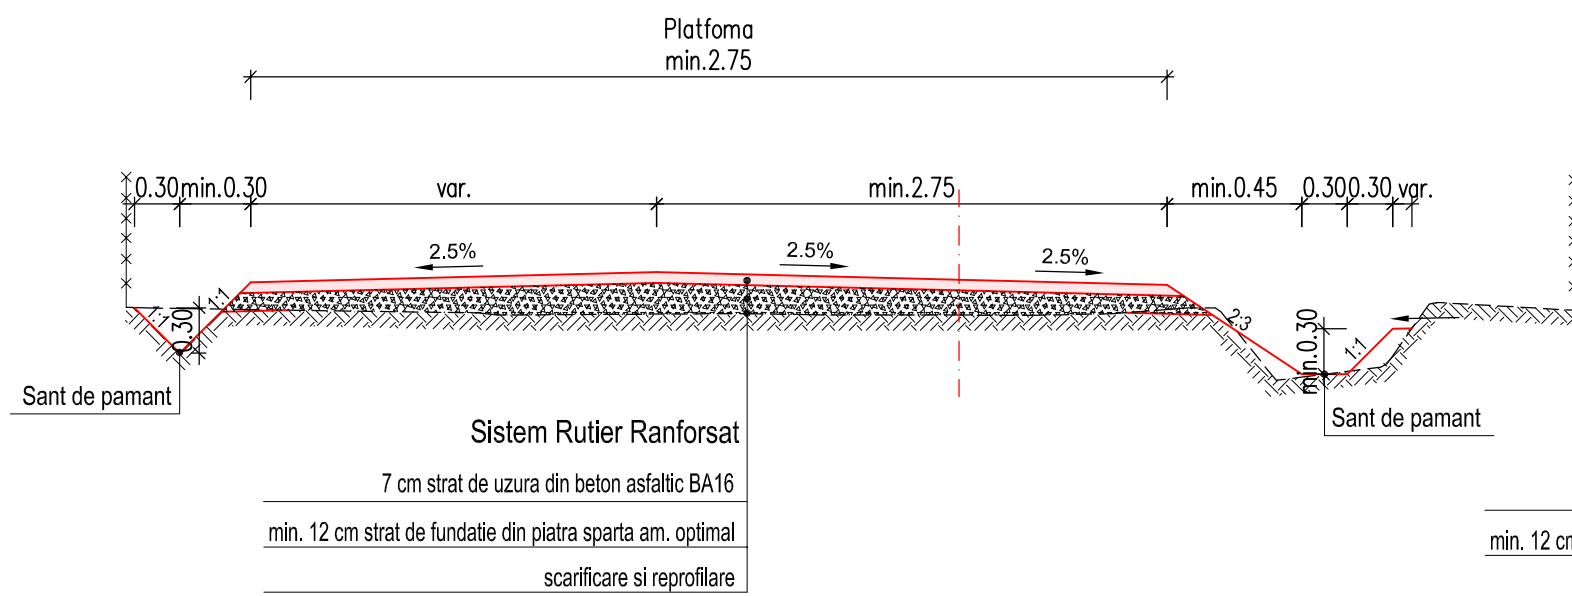


Profil Transversal Tip 5

Se aplica: Km 0+241.00 - Km 0+306.150

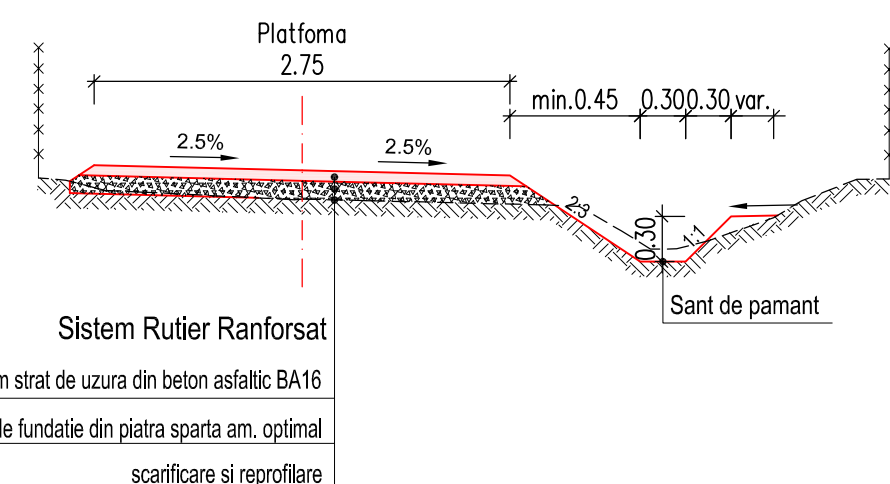

NOTA:
 Pe zonele unde exista santuri trapezoidale perate acestea se mentin.
 Pe zonele unde exista santuri trapezoidale de pamant aceste se reprofileaza.

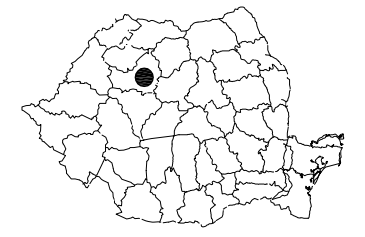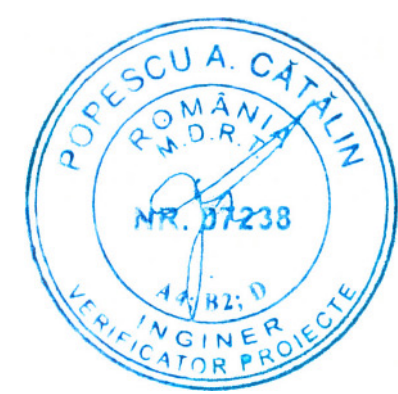

Scara : 1:50

BENEFICIAR:
 COMUNA ICLOD
 Jud. Cluj, loc. Iclod, nr. 440A

NUMAR PROIECT:
 270.c/2015

PROIECTANT GENERAL :
 S.C.TOPO NET S.R.L.

I J31/415/2008; C.I.F. RO23932259 |
 Romania - Salaj, Joc.Zimbor, nr.11, |

PROIECTANT DE SPECIALITATE :

S.C. NV CONSTRUCT S.R.L.
 I J12/1520/2006; C.I.F. RO18639415 | tel./fax: +40 264 460054 |
 Romania - Cluj-Napoca, str. Arges, nr. 26, ap. 8 |
 e-mail: nv.construct@yahoo.com |

DENUMIREA PROIECTULUI:
 "ASFALTARE STRAZI IN LOCALITATEA LIVADA,
 COMUNA ICLOD, JUDET CLUJ"

P.T.+D.E.

Data: Aprilie 2015

Proiectat ing. Mircea BOBAR	Desenat ing. Marius Chioresan
Verificat ing. Ioan APOSTOL	Sef Proiect ing. Dan SIMA



Rev.	Data	Descriere	Proiectat
-	-	-	-
-	-	-	-
-	-	-	-
VERIFICAT			-
APROBAT			-
VERIFICATOR TEHNIC			Data

Lot 01 - Drumuri

Profiluri transversale tip
 DS 284/1

Codificarea plansei					
PROIECT	LOT	FAZA	SUBIECT	NUMAR	REVIZIA
270.c/2015	01	PT+DE	PTT	002	-

Profil Transversal Tip 6
Se aplica: Km 0+002.00 - Km 0+170.00

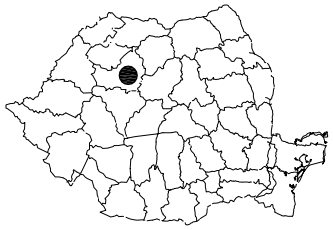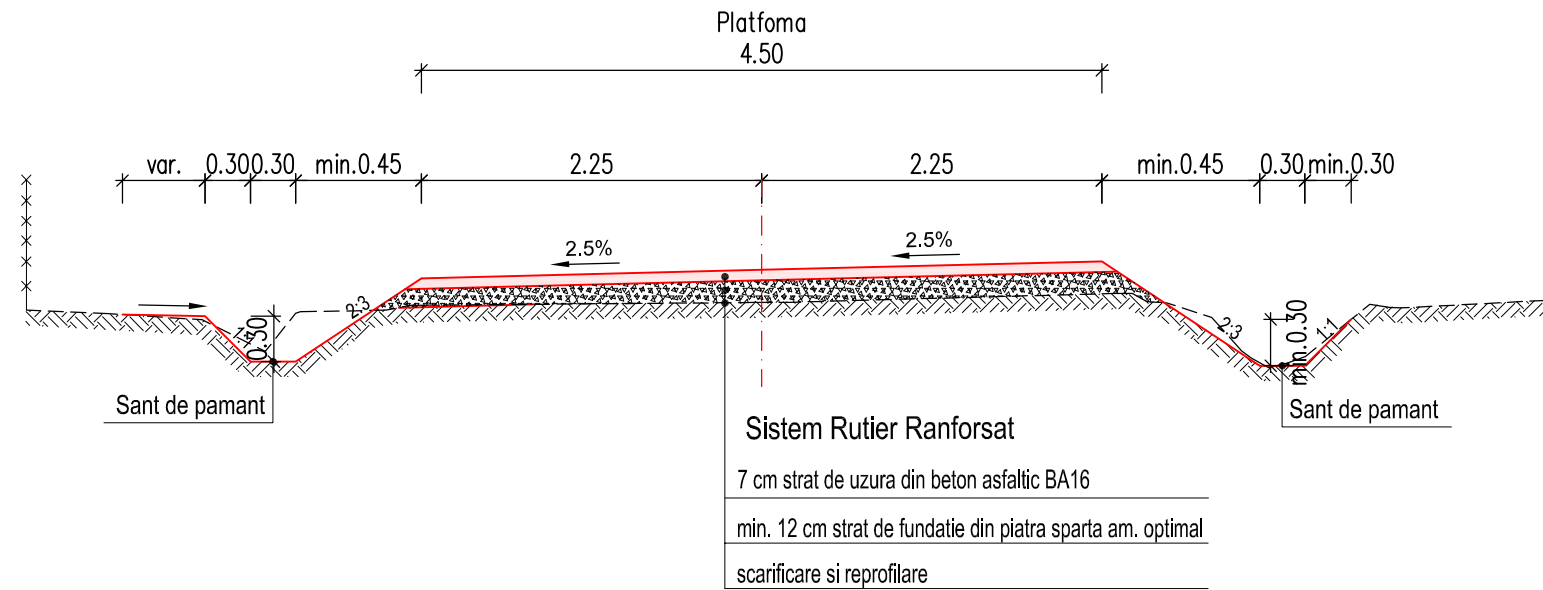

Scara : 1:50

BENEFICIAR:
COMUNA ICLOD
Jud. Cluj, loc. Iclod, nr. 440A

NUMAR PROIECT:
270.c/2015

PROIECTANT GENERAL :
S.C.TOPO NET S.R.L.

I J31/415/2008; C.I.F. RO23932259 |
Romania - Salaj, Loc. Zimbor, nr.11, |

PROIECTANT DE SPECIALITATE :
nv construct
ROAD DESIGN

S.C. NV CONSTRUCT S.R.L.
I J12/1520/2006; C.I.F. RO18639415 | tel./fax: +40 264 460054 |
Romania - Cluj-Napoca, str. Arges, nr. 26, ap. 8 |
e-mail: nv.construct@yahoo.com |

DENUMIREA PROIECTULUI:
"ASFALTARE STRAZI IN LOCALITATEA LIVADA,
COMUNA ICLOD, JUDET CLUJ"

P.T.+D.E.

Data: Aprilie 2015

Proiectat ing. Mircea BOBAR	<i>Mircea Bobar</i>	Desenat ing. Marius Chiorean	<i>Marius Chiorean</i>
Verificat ing. Ioan APOSTOL	<i>Ioan Apostol</i>	Sef Proiect ing. Dan SIMA	<i>Dan Sima</i>

-	-	-	-
-	-	-	-
-	-	-	-
Rev.	Data	Descriere	Proiectat
		VERIFICAT	-
		APROBAT	-
		VERIFICATOR TEHNIC	Data


Lot 01 - Drumuri

Profiluri transversale tip
DS 284/2



Codificarea plansei

PROIECT	LOT	FAZA	SUBIECT	NUMAR	REVIDIA
270.c/2015	01	PT+DE	PTT	003	-

NOTA:
Pe zonele unde exista santuri trapezoidale percate acestea se mentin.
Pe zonele unde exista santuri trapezoidale de pamant aceste se reprofileaza.

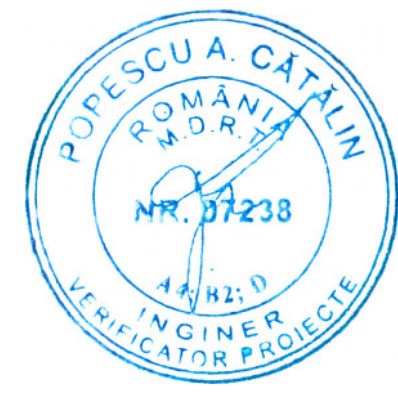

Profil Transversal Tip 7
Se aplica: Km 0+004.00 - Km 0+057.88

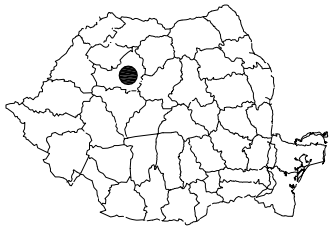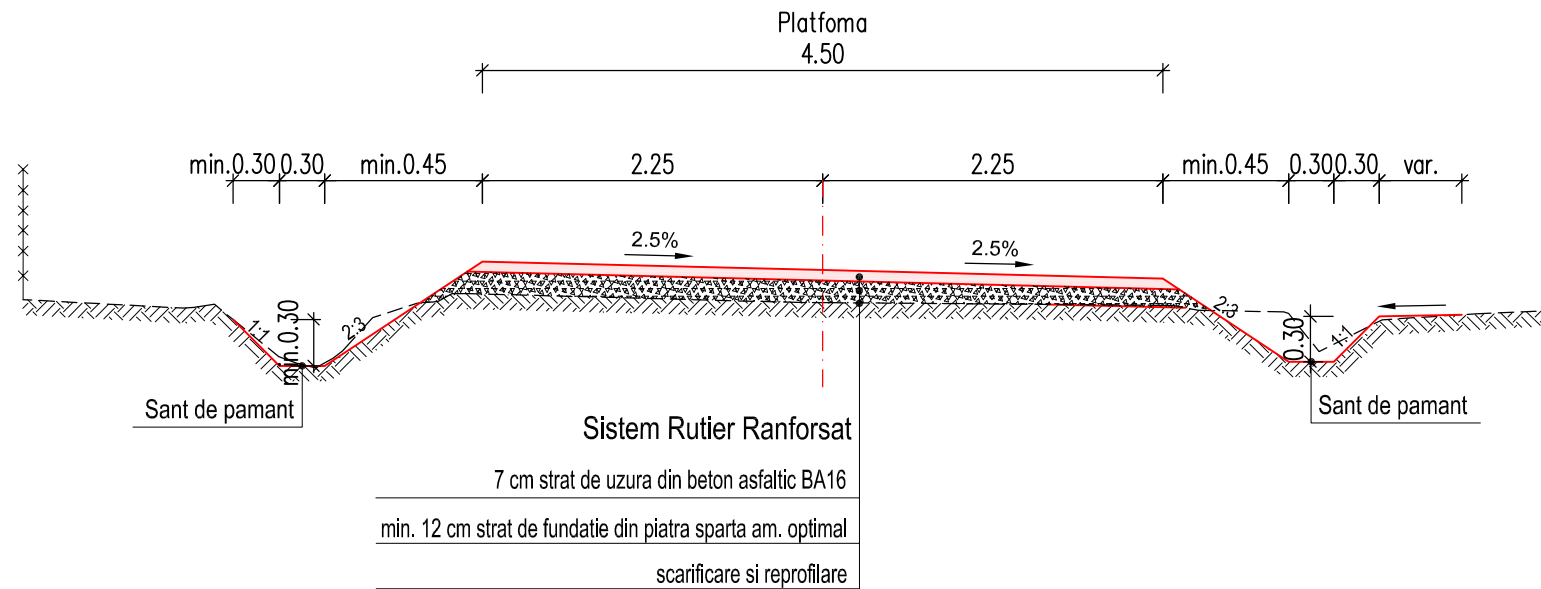

Scara : 1:50

BENEFICIAR:
COMUNA ICLOD
Jud. Cluj, loc. Iclod, nr. 440A

NUMAR PROIECT:
270.c/2015

PROIECTANT GENERAL :
S.C.TOPO NET S.R.L.

I J31/415/2008; C.I.F. RO23932259 |
Romania - Salaj, Joc.Zimbor , nr.11, |

PROIECTANT DE SPECIALITATE :
nv construct
ROAD DESIGN

S.C. NV CONSTRUCT S.R.L.
I J12/1520/2006; C.I.F. RO18639415 | tel./fax: +40 264 460054 |
Romania - Cluj-Napoca, str. Arges, nr. 26, ap. 8 |
e-mail: nv.construct@yahoo.com |

DENUMIREA PROIECTULUI:
"ASFALTARE STRAZI IN LOCALITATEA LIVADA,
COMUNA ICLOD, JUDET CLUJ"

P.T.+D.E.

Data: Aprilie 2015

Proiectat ing. Mircea BOBAR	Desenat ing. Marius Chiorean
Verificat ing. Ioan APOSTOL	Sef Proiect ing. Dan SIMA

-	-	-	-
-	-	-	-
-	-	-	-

Rev.	Data	Descriere	Proiectat
VERIFICAT			-
APROBAT			-
VERIFICATOR TEHNIC			Data

Lot 01 - Drumuri


Profiluri transversale tip
DS 277

Codificarea plansei						
PROIECT	LOT	FAZA	SUBIECT	NUMAR	REVIZIA	
270.c/2015	01	PT+DE	PTT	004	-	




NOTA:
Pe zonele unde exista santuri trapezoidale percate acestea se mentin.
Pe zonele unde exista santuri trapezoidale de pamant aceste se reprofileaza.

Profil Transversal Tip 11
Se aplica: Km 0+003.00 - Km 0+101.63

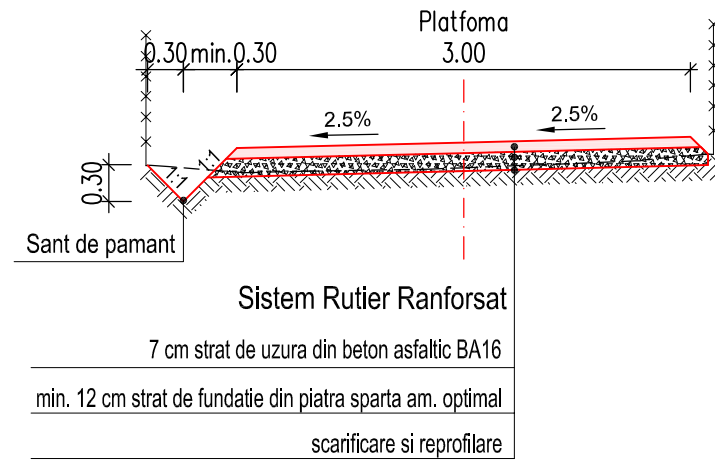

NOTA:
Pe zonele unde exista santuri trapezoidale percate acestea se mentin.
Pe zonele unde exista santuri trapezoidale de pamant aceste se reprofileaza.

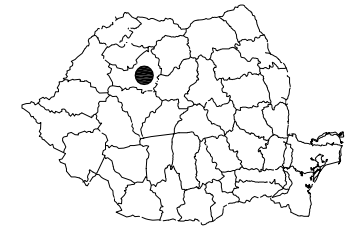

Scara : 1:50

BENEFICIAR:
COMUNA ICLOD
Jud. Cluj, loc. Iclod, nr. 440A

NUMAR PROIECT:
270.c/2015

PROIECTANT GENERAL :
S.C.TOPO NET S.R.L.

I J31/415/2008; C.I.F. RO23932259 |
Romania - Salaj, Loc. Zimbor, nr.11, |

PROIECTANT DE SPECIALITATE :



S.C. NV CONSTRUCT S.R.L.
I J12/1520/2006; C.I.F. RO18639415 | tel./fax. +40 264 460054 |
Romania - Cluj-Napoca, str. Arges, nr. 26, ap. 8 |
e-mail: nv.construct@yahoo.com |

DENUMIREA PROIECTULUI:
"ASFALTARE STRAZI IN LOCALITATEA LIVADA,
COMUNA ICLOD, JUDET CLUJ"

P.T.+D.E.

Data: Aprilie 2015

Proiectat ing. Mircea BOBAR	Desenat ing. Marius Chiorean
Verificat ing. Ioan APOSTOL	Sef Proiect ing. Dan SIMA

-	-	-	-
-	-	-	-
-	-	-	-


Rev.	Data	Descriere	Proiectat
VERIFICAT			-
APROBAT			-
VERIFICATOR TEHNIC			Data

Lot 01 - Drumuri

Profiluri transversale tip
DS 462



Codificarea plansei						
PROIECT	LOT	FAZA	SUBIECT	NUMAR	REVIZIA	
270.c/2015	01	PT+DE	PTT	006	-	

Profil Transversal Tip 12
Se aplica: Km 0+000.00 - Km 0+135.00

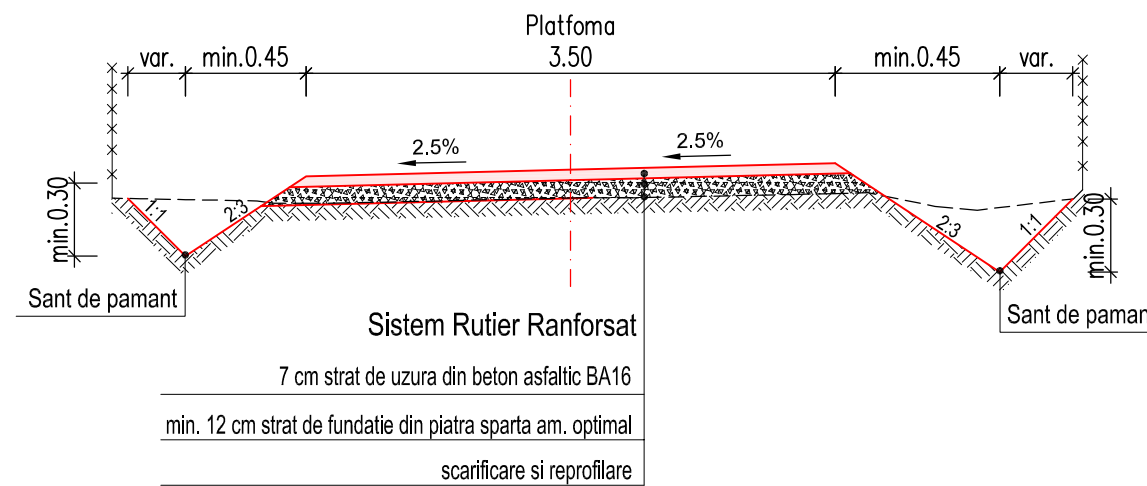

NOTA:

Pe zonele unde exista santuri trapezoidale percate acestea se mentin.
Pe zonele unde exista santuri trapezoidale de pamant aceste se reprofileaza.

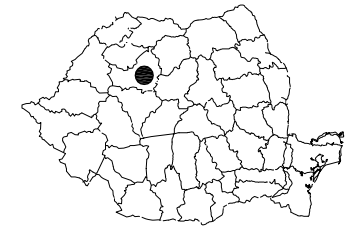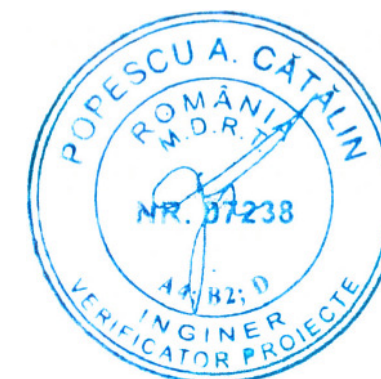

Scara : 1:50

BENEFICIAR:

COMUNA ICLOD
Jud. Cluj, loc. Iclod, nr. 440A

NUMAR PROIECT:

270.c/2015

PROIECTANT GENERAL :

S.C.TOPO NET S.R.L.

I J31/415/2008; C.I.F. RO23932259 |
Romania - Salaj, Loc. Zimbor, nr.11, |

PROIECTANT DE SPECIALITATE :



S.C. NV CONSTRUCT S.R.L.

I J12/1520/2006; C.I.F. RO18639415 | tel./fax. +40 264 460054 |
Romania - Cluj-Napoca, str. Arges, nr. 26, ap. 8 |
e-mail: nv.construct@yahoo.com |

DENUMIREA PROIECTULUI:

"ASFALTARE STRAZI IN LOCALITATEA LIVADA,
COMUNA ICLOD, JUDET CLUJ"

P.T.+D.E.

Data: Aprilie 2015

Proiectat ing. Mircea BOBAR	<i>Mircea Bobar</i>	Desenat ing. Marius Chiorean	<i>Marius Chiorean</i>
Verificat ing. Ioan APOSTOL	<i>Ioan Apostol</i>	Sef Proiect ing. Dan SIMA	<i>Dan Sima</i>

-	-	-	-
-	-	-	-
-	-	-	-

Rev.	Data	Descriere	Proiectat
VERIFICAT			-
APROBAT			-
VERIFICATOR TEHNIC			Data

Lot 01 - Drumuri

Profiluri transversale tip
DS 759

Codificarea plansei						
PROIECT	LOT	FAZA	SUBIECT	NUMAR	REVIZIA	
270.c/2015	01	PT+DE	PTT	007	-	