

localitatea ORMAN

PUG REACTUALIZARE 2007 comuna ICLOD jud CLUJ

REGLEMENTARI URBANISTICE

REGLEMENTARI CAI DE COMUNICATIE

SUPRAFATA TRUPURILOR PENTRU INTRAVILAN 1999 in vigoare

T1=134.20 ha
T2 = 0.20 ha
T3 = 1.00 ha
T4 = 0.14 ha
TOTAL=135.54 ha

SUPRAFATA TRUPURILOR PENTRU INTRAVILAN propus 2007

T1=174.40 ha
TOTAL=174.40 ha

CRESTERE SUPRAFATA INTRAVILAN FATA DE CEL IN VIGOARE

174.40ha-135.54ha=+38.86ha
procent crestere = +29%

BILANT TERITORIAL

ZONE FUNCTIONALE	EXISTENT 1999		PROPOS 2007	
	Suprafat (ha)	procent din total intravilan (%)	Suprafat (ha)	procent din total intravilan (%)
LOCUINTE SI FUNCTIUNI COMPLEMENTAR	110.9	81.8	141.31	81.0
UNITATI INDUSTRIALE SI DE DEPOZITARE	0.18	0.1	3.30	1.9
UNITATI AGRO-ZOOTEHNICE	1.68	1.2	2.47	1.14
INSTITUTI SI SERVICII DE INTERES PUBLI	1.73	1.3	1.51	0.9
CAI DE COMUNICATIE SI TRANSPORT	11.80	8.7	10.10	5.8
din care				
Rutier	11.80	--	10.10	--
Feroviar	--	--	--	--
Aerian	--	--	--	--
Naval	--	--	--	--
SPATII VERZI, SPORT AGEREMENT PROTECTI	1.70	1.3	13.24	7.6
CONSTRUCTII TEHNICO-EDILITARE	--	--	--	--
GOSPODARIE COMUNALA CIMITIR	3.20	2.4	2.47	1.4
DESTINATIE SPECIAL	--	--	--	--
TERENURI LIBERE	4.32	3.2	--	--
PADURI	--	--	--	--
TERENURI NEPRODUCTIV	--	--	--	--
TOTAL INTRAVILAN	135.54	100.0	174.40	100.0

NOTA: inclusiv suprafetele agricole din intravilan

OBIECTIVE DE UTILITATE PUBLICA EXISTENTE

- 1) ȘCOALA CU 8 SALI DE CLASĂ
- 2) CAMIN CULTURAL
- 3) MAGAZIN MIXT
- 4) BISERICA REFORMATĂ monument istoric sec XIII categ B nr 13 B 483
- 5) BISERICA PENTOCOSTALA
- 6) BISERICA ORTODOXA
- 7) CIMITIR
- 8) REMIZA P.S.I.
- 9) TEREN FOTBAL
- 10) ATELIER PRELUCRARE LEMN
- 11) FERMA VACI
- 12) FERMA PUI

OBIECTIVE DE UTILITATE PUBLICA PROPUSE

- A) PUNCT SĂNĂTĂR / FARMACIE (in înfrnta școlii)

OBIECTIVE DE UTILITATE PUBLICA PROPUSE

- A) PUNCT SĂNĂTĂR / FARMACIE (in înfrnta școlii)

- ZONA LOCUINTE SI FUNCTIUNI COMPLEMENTARE / REGIM NATIUNE MIC-MEDIU MARE / INCLUSIV TEREN AGRICOL INTRAVILAN
- ZONA INSTITUTII PUBLICE / SERVICII
- ZONA UNITATI INDUSTRIALE / DEPOZITARE
- ZONA UNITATI AGRICOLE
- ZONA GOSPODARIE COMUNALA, CIMITIRE
- SPATII PLANTATE, AGEREMENT, SPORT
- TERENURI FORESTIERE
- APE cursuri minore

ZONE FUNCTIONALE PROPUSE extinderi la intravilanul in vigoare 1996

- ZONA LOCUINTE SI FUNCTIUNI COMPLEMENTARE INCLUSIV ZONE TURISM / AGROTURISM INCLUSIV TEREN AGRICOL INTRAVILAN
- ZONA UNITATI INDUSTRIALE / DEPOZITARE
- SPATII PLANTATE, AGEREMENT, SPORT

CAI DE COMUNICATIE

- DRUMURI NATIONALE
- DRUMURI JUDETENE
- DRUMURI COMUNALE
- CAI FERATE


ZONE PROTECTIE / INTERDICTIE

- ZONA DE PROTECTIE FATA DE OBIECTIVELE CU VALOARE DE PATRIMONIU
- ZONE PROTEJATE PE BAZA NORMELOR SANITARE / SURSE DE APA / STATII DE TRATARE / ACUMULARI / STATII DE EPURARE / PLATFOME DEPOZITARE DESEURURI / CIMITIRE
- ZONE PROTEJATE FATA DE CONSTRUCTII SI CULOARE TEHNICE / CENTRALE INSTALATII ELECTRICE / LINII DE INALTA TENSIUNE / RELELE DE GAZE / TELECOMUNICATII
- INTERDICTIE TEMPORARA DE CONSTRUIRE
- INTERDICTIE DEFINITIVA DE CONSTRUIRE

LEGENDA

- LIMITA INTRAVILAN 1990
- LIMITA INTRAVILAN EXISTENT 1999
- LIMITA INTRAVILAN PROPOS 2007
- LIMITA TERITORIULUI ADMINISTRATIV
- CURSURI DE APA rauri, parauri
- CALE FERATA magistrala electricificata Cluj - Teius - Brasov - Bucuresti
- PASAJE CF peste ruta rutiera pozitia si caracteristicile
- DRUM NATIONAL in intravilanul EXISTENT lung= 0 km
- DRUM NATIONAL segmente NOI in intravilan propus lung= 0 km
- DRUM JUDETEAN in intravilanul EXISTENT lung= 0 km
- DRUM JUDETEAN segmente NOI in intravilan propus lung= 0 km
- DRUM COMUNAL in intravilan EXISTENT lung= 2.35 km Dc 171 spre Livada 2.35 km asfaltat
- DRUM COMUNAL in intravilan PROPOS lung= 0.68 km Dc 171 spre Livada 0.68 km asfaltat
- restul drumurilor comunale sunt neasfaltate si cu probleme de colectare si dirijare ape pluviale
- DRUMURI NOI in intravilanul PROPOS lung= 0.7 km
- Profilul acestora si traseul definitiv se vor studia prin proiectele de urbanism ulterioare PUG respectiv PUZ parcelare si PUD
- INTERSECTII RUTIERE existente
- INTERSECTII RUTIERE propuse NU exista
- PROFILE DRUM existente
- zone de siguranta pentru rețeaua de drumuri
- ZONE PROPUSE PENTRU EXTINDERE INTRAVILAN

Pentru dezvoltarea capacitatii de circulatie a drumurilor publice la traversarea localitatilor rurale distanta dintre gardurile sau constructiile situate de o parte si alta a drumurilor va fi de minim 26 m pentru drumurile nationale minim 24 m pentru drumurile judetene minim 20 m pentru drumurile comunale

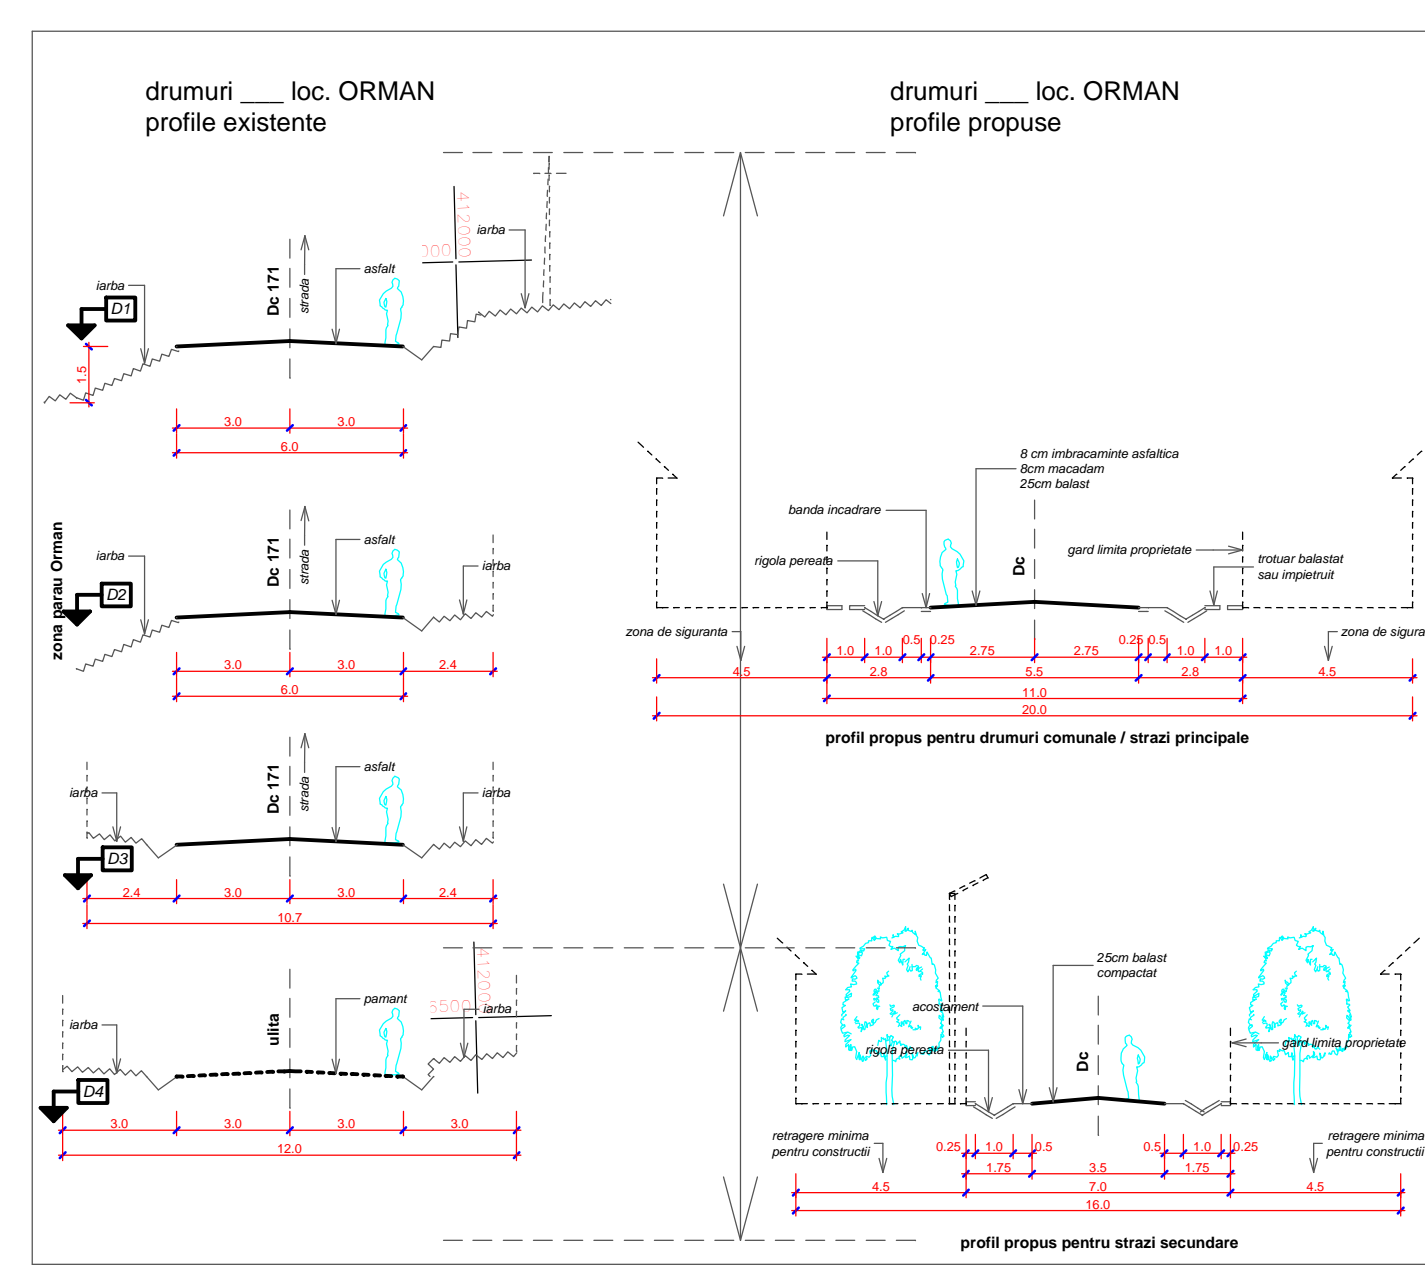

1/200

REGLEMENTARI

- ZONA DE LOCUINTE CU INTERDICTIE TEMPORARA DE CONSTRUIRE PANA LA ELABORAREA STUDIILOR URBANISTICE DE PARCELARE (PUD)
- ZONA CU EXCES DE UMIDITATE, INUNDABILA IN CAZ DE CALAMITATE / INTERDICTIE TEMPORARA DE CONSTRUIRE PANA LA REGULARIZAREA VALOILOR
- ZONE CU PANTE SI MISCARI SUPERFICIALE DE TEREN IMPROPRII PENTRU CONSTRUCTII CU INTERDICTIE TEMPORARA DE CONSTRUIRE PANA LA UN STUDIU GEOTEHNIC DETALIAT
- ZONA CU ARGILE MALOASE, MALURI IN CARE SE POATE CONSTRUI CU ADANCIMEA DE FUNDARE D=1.20-3.50m Pcon=80-200kPa ATENTIE LA FUNDAREA IN ARGILA UNDE SE VOR PREVEDEA CENTURI DE TASARE
- PODURI PROPUSE
- MONUMENT ISTORIC / BISERICA REFORMATĂ Lista monumentelor istorice la pozitia 13 B 483 categoria B sec. XIII
- ZONA PROTEJATA (raza 100m) IN CARE SE POT AUTORIZA CONSTRUCTII NUMAI CU AVIZUL COMISIEI ZONALE A MONUMENTELOR ISTORICE.
- DEPOZIT DESEURURI MENAJERE
- DRUMURI DE INTERES LOCAL ASFALTAT

SITURI ARHEOLOGICE

SIT ARHEOLOGIC "MOMORMATA" urme de locuire romana probabil "villa rustica"

C1

9

10

