



Plan montaj structura acoperis

Sc. 1:50

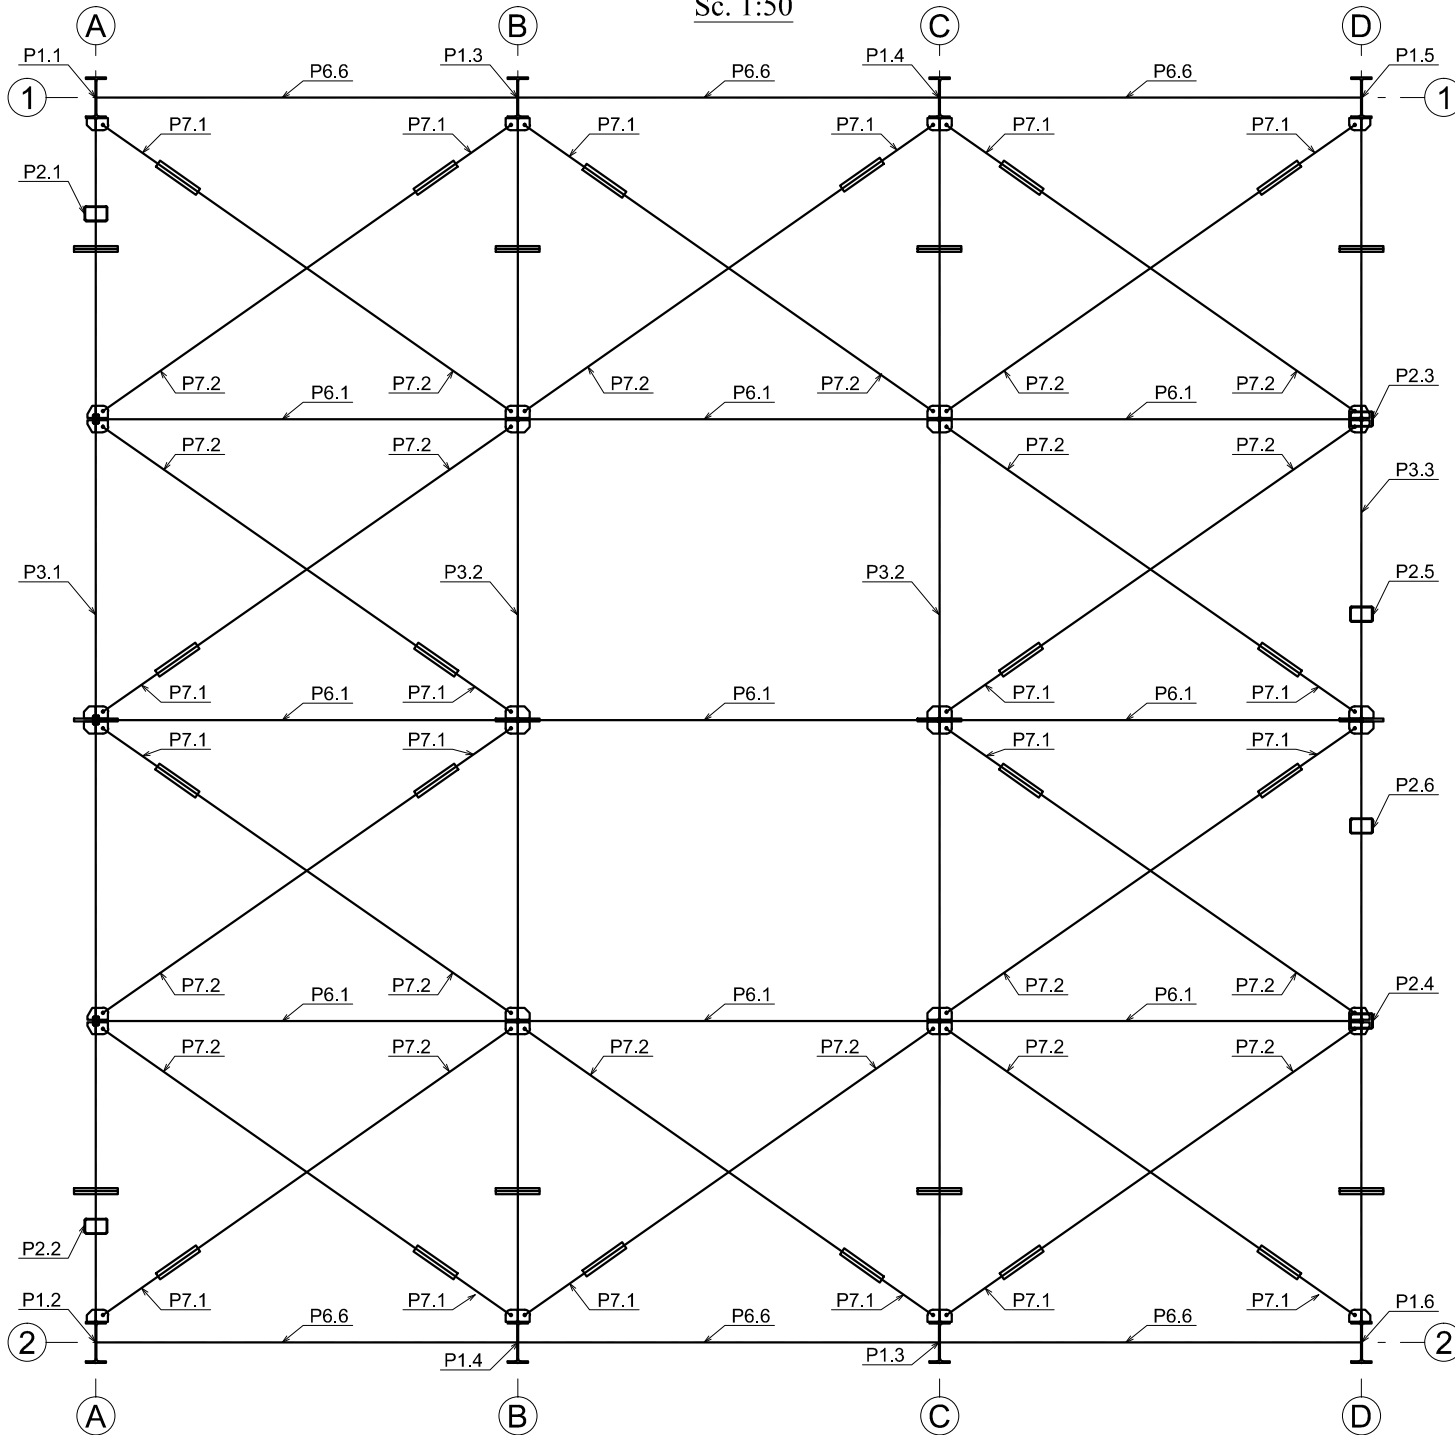


Dispunere pane acoperis

Sc. 1:50

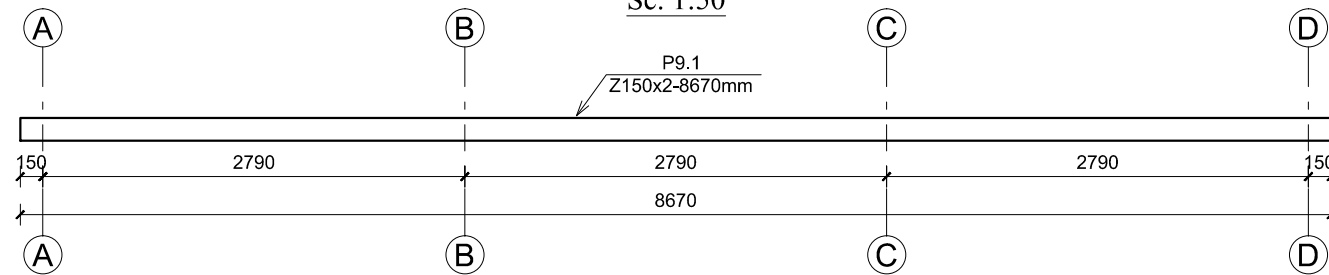

Plan montaj cadru ax 1, ax 2

Sc. 1:50

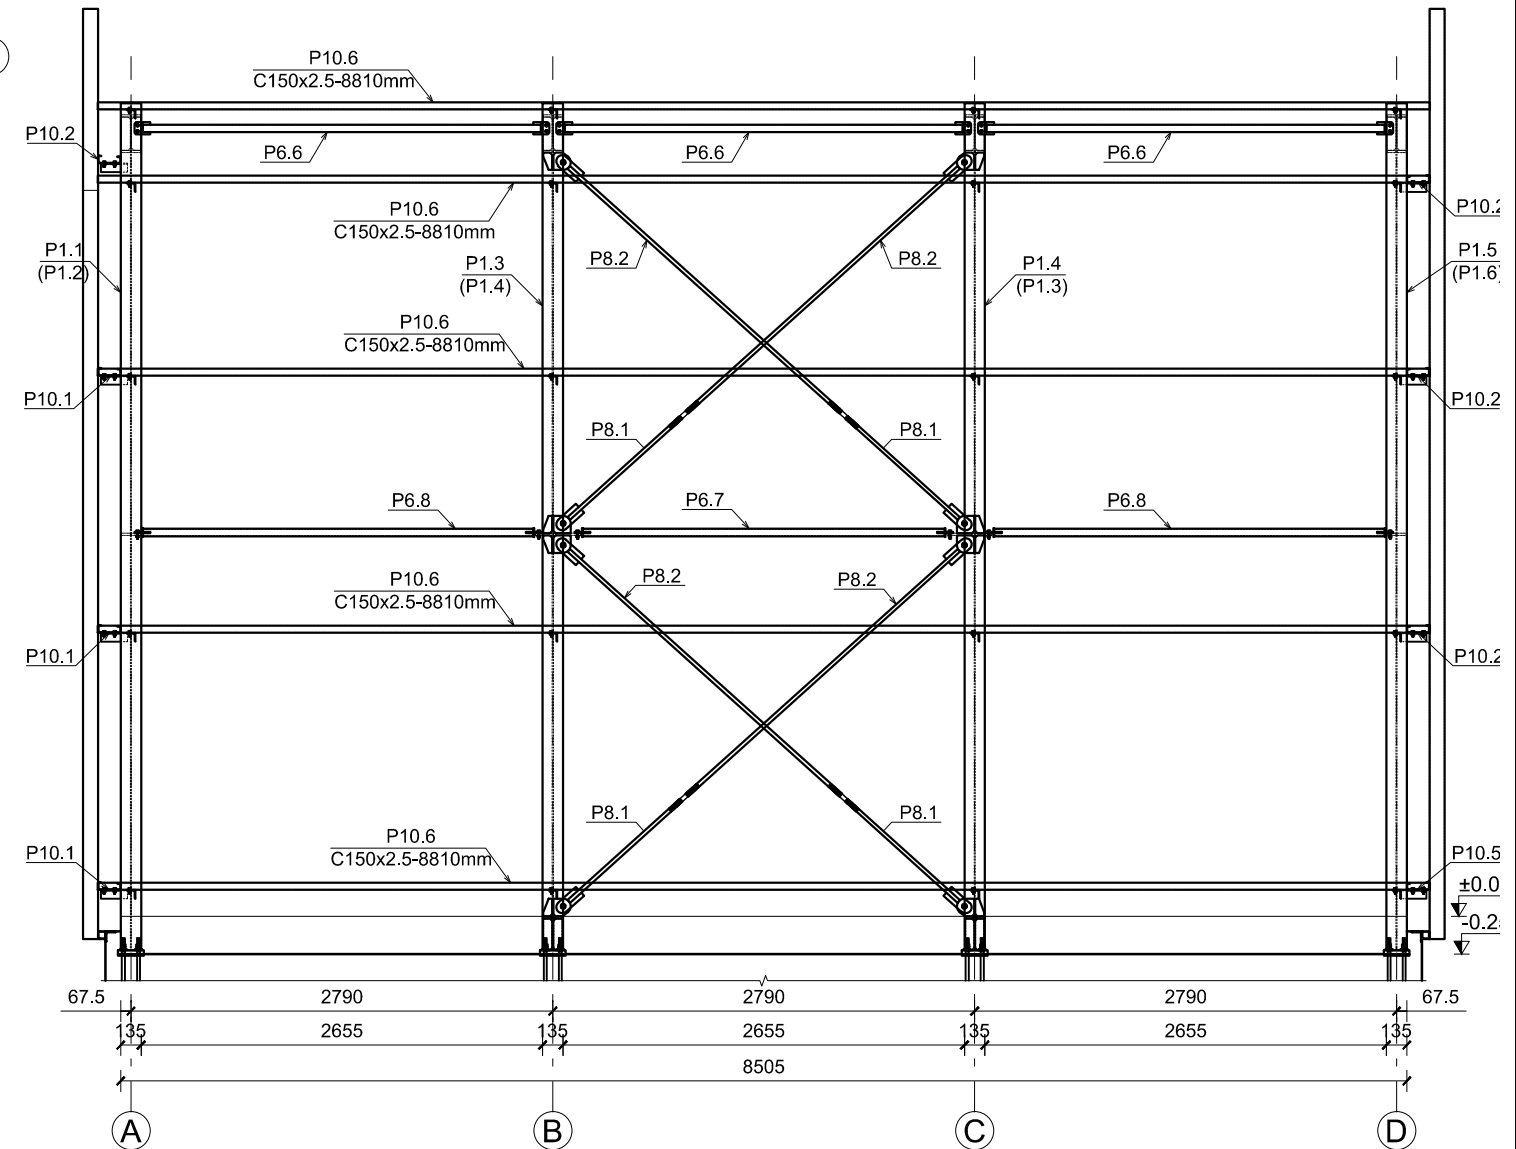

Nota:
• Valorile din paranteza se refera la axul 2.

- Nota:
- Buloanele marcate cu * NU se pretensioneaza.
 - Suruburile de calitate 10.9 se vor pretensiona la 50% din sarcina nominala.
 - Toate cotele sunt exprimate in milimetri.
 - Toate elementele metalice se vor proteja anticoroziv.
 - Marcarea sudurilor se gaseste pe plansa: R-108.

- Otel:
- otel rotund: S235
 - tevi : S235 JRH
 - elem. laminate la rece : FeE 350 G+Z
 - restul elem.: S235 J2 G3

PROIECTANT GENERAL: S.C. PROCONCEPT S.R.L.

© Acest desen este proprietatea intelectuală a S.C. RomSoft S.R.L. și poate fi reprodus sau folosit numai cu acordul și în condițiile stabilite de S.C. RomSoft S.R.L.

SPECIFICAȚIE:	NUME:	SEMNATURA:	CERINȚA:	REFERAT / EXPERTIZĂ NR...../DATA.....
VERIFICATOR:				
EXPERT TEHNIC:				
<p>PROIECTANT DE SPECIALITATE: S.C. ROMSOFT S.R.L. COMDIPEX CLUJ-NAPOCA, ROMANIA, J12/3530/1994, RO 6493900 TEL: 0744637254, FAX: 0264588072 PRODUCĂTOR, EXPERTIZATOR, CONSULTANȚA ÎN DOMENIUL CONSTRUCȚIILOR CIVILE, INDUSTRIALE ȘI AGRICOLE</p>			Beneficiar : UAT COMUNA ICLOD	
			Adresă Obiectiv: STR. PRINCIPALĂ NR. 441, NR. CAD. 55567, COMUNA ICLOD, JUD. CLUJ	
			NR. PROIECT: RS 36/2022	
SPECIFICAȚIE:	NUME:	SEMNATURA:	SCARA:	TITLUL PROIECTULUI:
ȘEF PROIECT:	arh. D. MUREȘAN		1:50	CONSTRUIRE AMFITEATRU ÎN AER LIBER CU SCENA ACOPERITĂ
ȘEF PROIECT REZISTENȚĂ:	dr. ing. G.URIAN			FAZA: P.Th.
PROIECTAT:	ing. A. FAZAKAS		DATA: 09/2022	TITLUL PLANȘEI: PLAN ȘI DETALII MONTAJ CADRE LONGITUDINALE ȘI STRUCTURĂ ACOPERIȘ
DESENAT:	tehn. S. PĂTRĂȘCAN			PLANȘA NR. R-202