

Scara : 1:500

BENEFICIAR:
 COMUNA ICLOD
 Jud. Cluj, loc. Iclod, nr. 440A

NUMAR PROIECT:
 270.c/2015

PROIECTANT GENERAL :
 S.C.TOPO NET S.R.L.

I J31/415/2008; C.I.F. RO23932259 |
 Romania - Salaj, Joc.Zimbor, nr.11, |

PROIECTANT DE SPECIALITATE :

S.C. NV CONSTRUCT S.R.L.
 I J12/1520/2006; C.I.F. RO18639415 | tel./fax. +40 264 460054 |
 Romania - Cluj-Napoca, str. Arges, nr. 26, ap. 8 |
 e-mail: nv.construct@yahoo.com |

DENUMIREA PROIECTULUI:
 "ASFALTARE STRAZI IN LOCALITATEA LIVADA,
 COMUNA ICLOD, JUDET CLUJ"

P.T.+D.E.

Data: Aprilie 2015

Proiectat ing. Mircea BOBAR	Desenat ing. Marius Chiorean
Verificat ing. Ioan APOSTOL	Sef Proiect ing. Dan SIMA


Rev.	Data	Descriere	Proiectat
-	-	-	-
-	-	-	-
-	-	-	-
VERIFICAT			-
APROBAT			-
VERIFICATOR TEHNIC			Data


Lot 01 - Drumuri

Plan de situatie
 DS 87

Codificarea plansei

PROIECT	LOT	FAZA	SUBIECT	NUMAR	REVIZIA
270.c/2015	01	PT+DE	PS	001	-

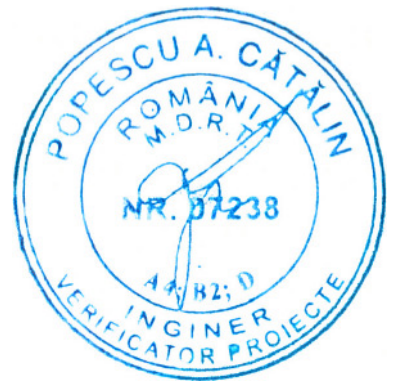

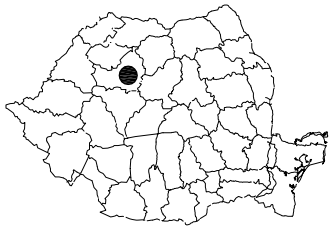

Scara : 1:500

BENEFICIAR:

COMUNA ICLOD

Jud. Cluj, loc. Iclod, nr. 440A

NUMAR PROIECT:

270.c/2015

PROIECTANT GENERAL :

S.C.TOPO NET S.R.L.

I J31/415/2008; C.I.F. RO23932259 |
Romania - Salaj, Joc.Zimbor, nr.11, |

PROIECTANT DE SPECIALITATE :



S.C. NV CONSTRUCT S.R.L.
I J12/1520/2006; C.I.F. RO18639415 | tel./fax. +40 264 460054 |
Romania - Cluj-Napoca, str. Arges, nr.26, ap. 8 |
e-mail: nv.construct@yahoo.com |

DENUMIREA PROIECTULUI:

"ASFALTARE STRAZI IN LOCALITATEA LIVADA,
COMUNA ICLOD, JUDET CLUJ"

P.T.+D.E.

Data: Aprilie 2015

Proiectat ing. Mircea BOBAR	Desenat ing. Marius Chioresan
Verificat ing. Ioan APOSTOL	Sef Proiect ing. Dan SIMA

-	-	-	-
-	-	-	-
-	-	-	-


Rev.	Data	Descriere	Proiectat
		VERIFICAT	-
		APROBAT	-
		VERIFICATOR TEHNIC	Data


Lot 01 - Drumuri

Plan de situatie
DS 284/1

Codificarea plansei

PROIECT	LOT	FAZA	SUBIECT	NUMAR	REVIZIA
270.c/2015	01	PT+DE	PS	003	-

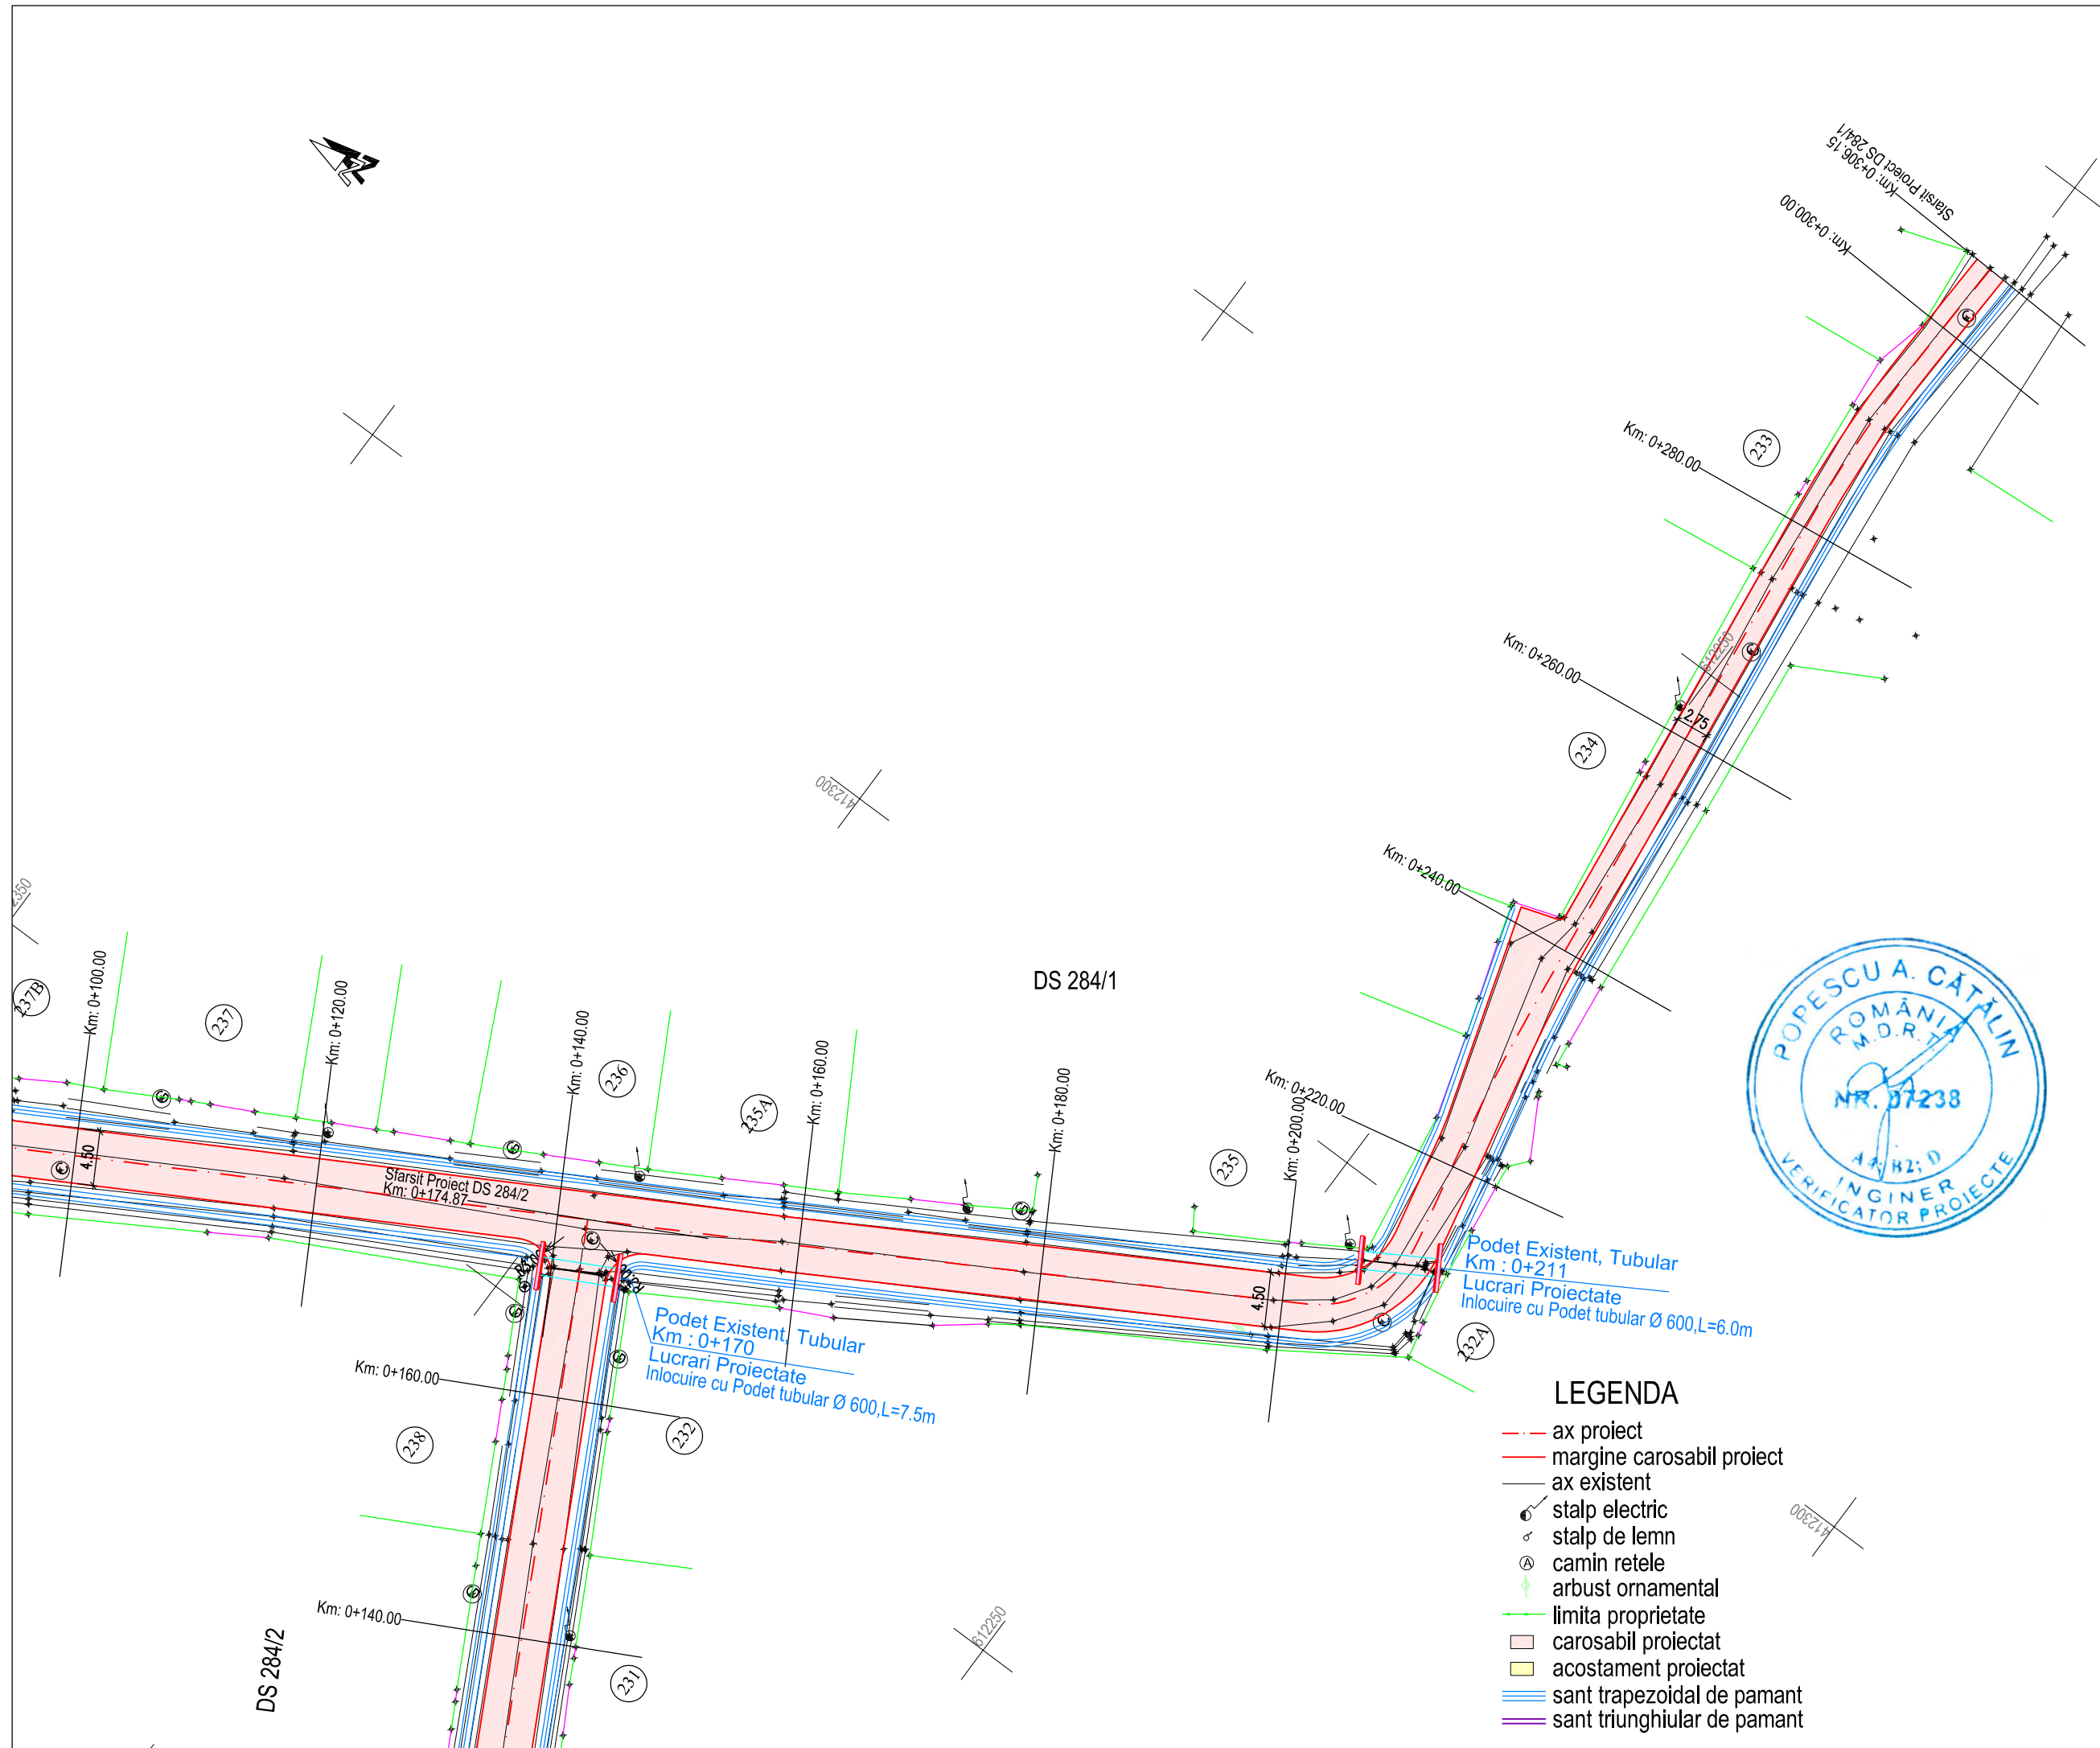

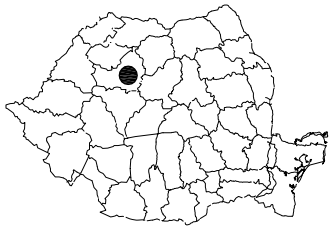

Scara : 1:500

BENEFICIAR:

COMUNA ICLOD
Jud. Cluj, loc. Iclod, nr. 440A

NUMAR PROIECT:

270.c/2015

PROIECTANT GENERAL :

S.C.TOPO NET S.R.L.

I J31/415/2008; C.I.F. RO23932259 |
Romania - Salaj, Loc. Zimbor, nr.11, |

PROIECTANT DE SPECIALITATE :



S.C. NV CONSTRUCT S.R.L.

I J12/1520/2006; C.I.F. RO18639415 | tel./fax: +40 264 460054 |
Romania - Cluj-Napoca, str. Arges, nr. 26, ap. 8 |
e-mail: nv.construct@yahoo.com |

DENUMIREA PROIECTULUI:

"ASFALTARE STRAZI IN LOCALITATEA LIVADA,
COMUNA ICLOD, JUDET CLUJ"

P.T.+D.E.

Data: Aprilie 2015

Proiectat ing. Mircea BOBAR	Desenat ing. Marius Chiorean
Verificat ing. Ioan APOSTOL	Sef Proiect ing. Dan SIMA

-	-	-	-
-	-	-	-
-	-	-	-



Rev.	Data	Descriere	Proiectat
		VERIFICAT	-
		APROBAT	-
		VERIFICATOR TEHNIC	Data

Lot 01 - Drumuri

Plan de situatie
DS 284/2



Codificarea plansei

PROIECT	LOT	FAZA	SUBIECT	NUMAR	REVIZIA
270.c/2015	01	PT+DE	PS	004	-

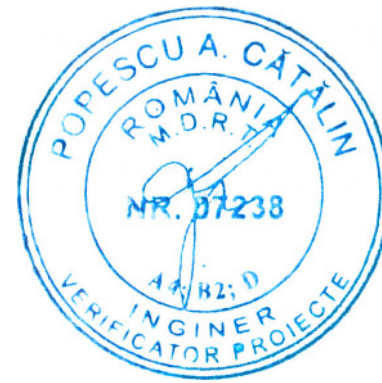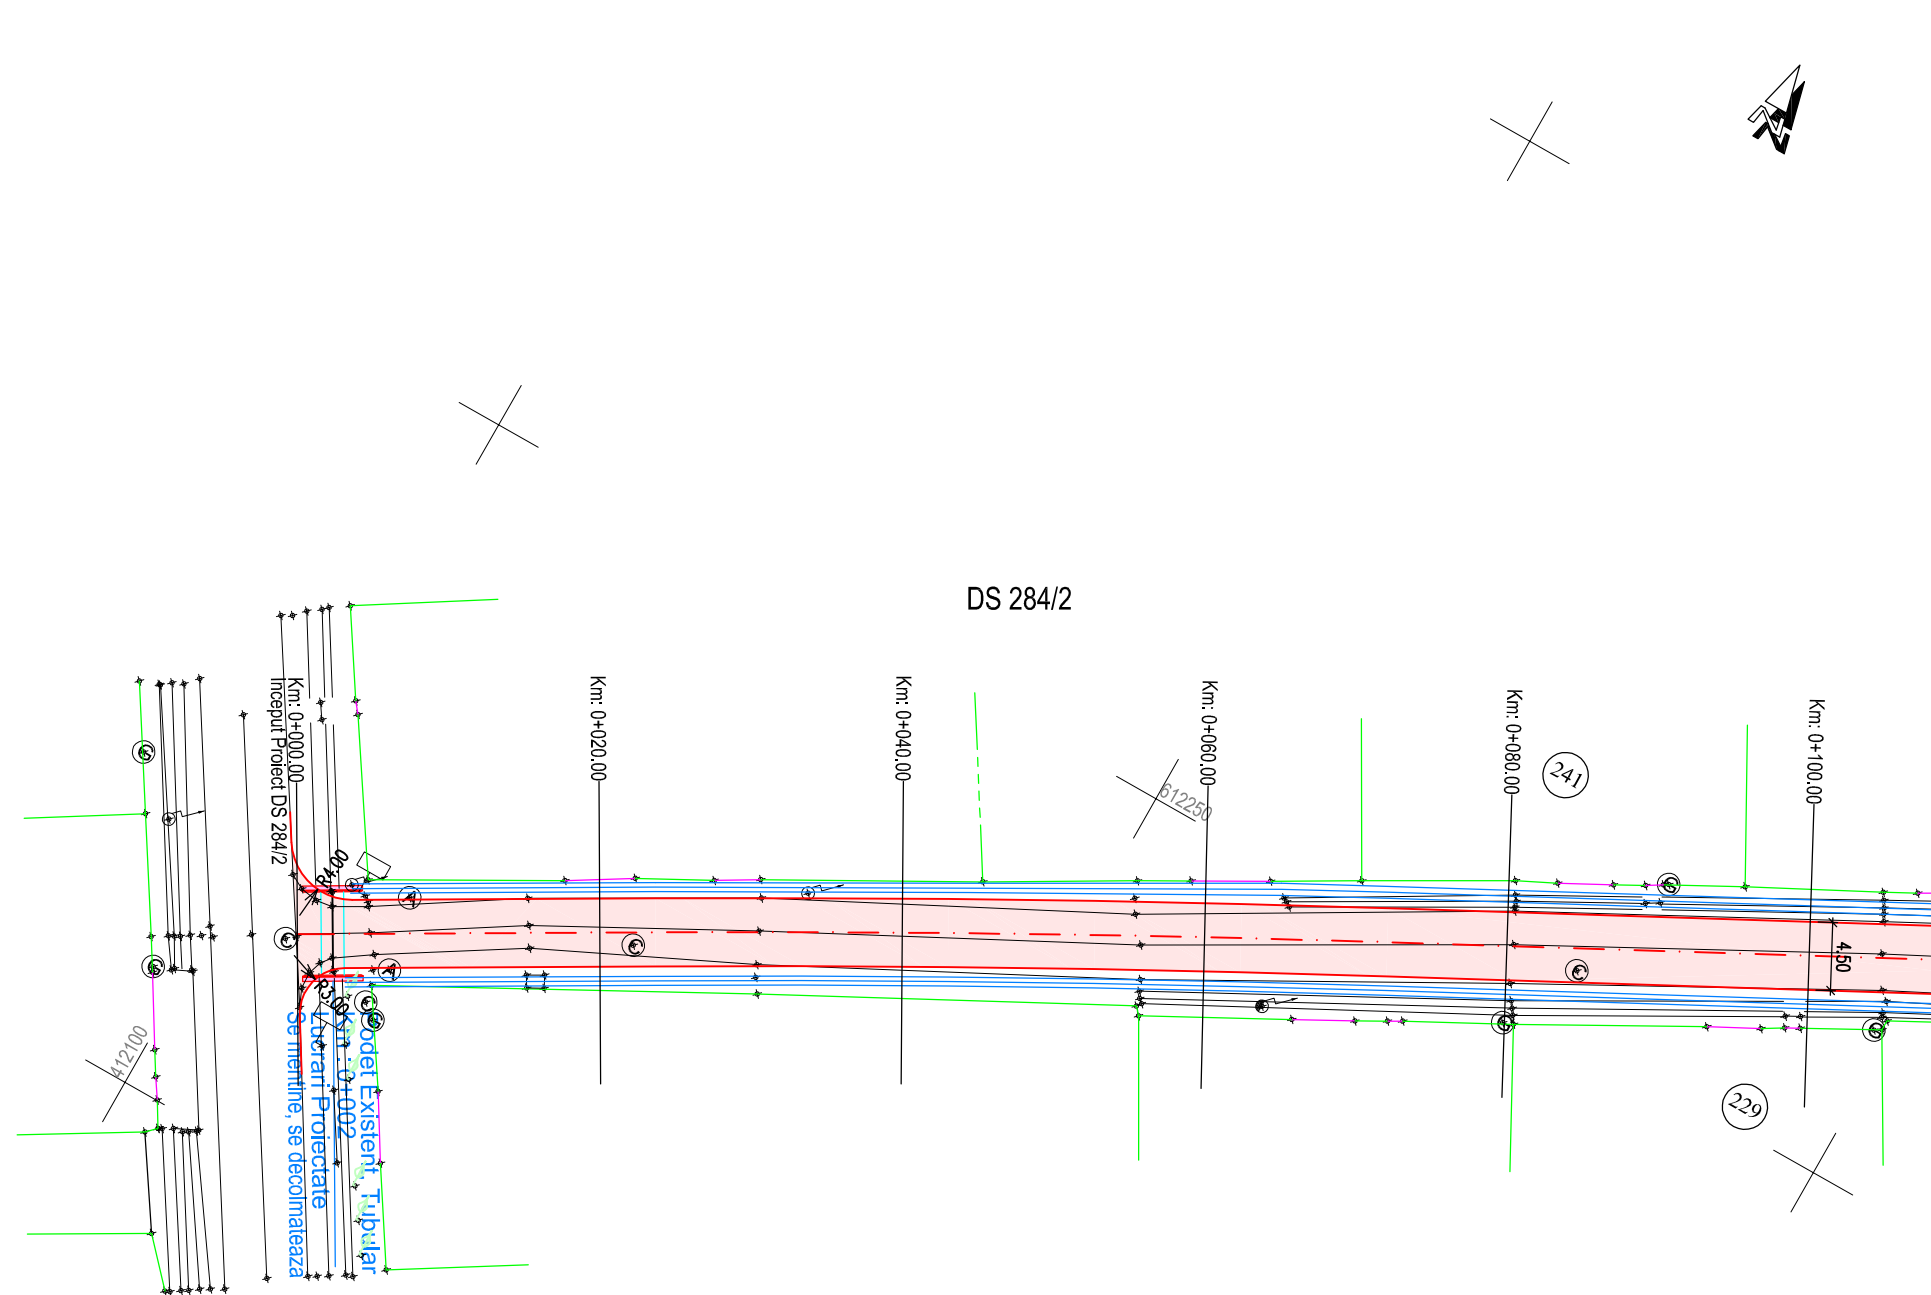

LEGENDA

- ax proiect
- margine carosabil proiect
- ax existent
- ⊙ stalp electric
- ⊙ stalp de lemn
- ⊙ camin retele
- ⊙ arbust ornamental
- limita proprietate
- █ carosabil proiectat
- █ acostament proiectat
- sant trapezoidal de pamant
- sant triunghiular de pamant

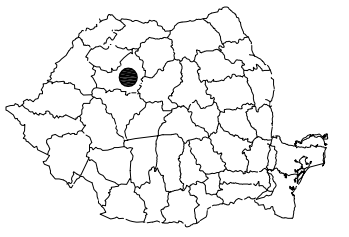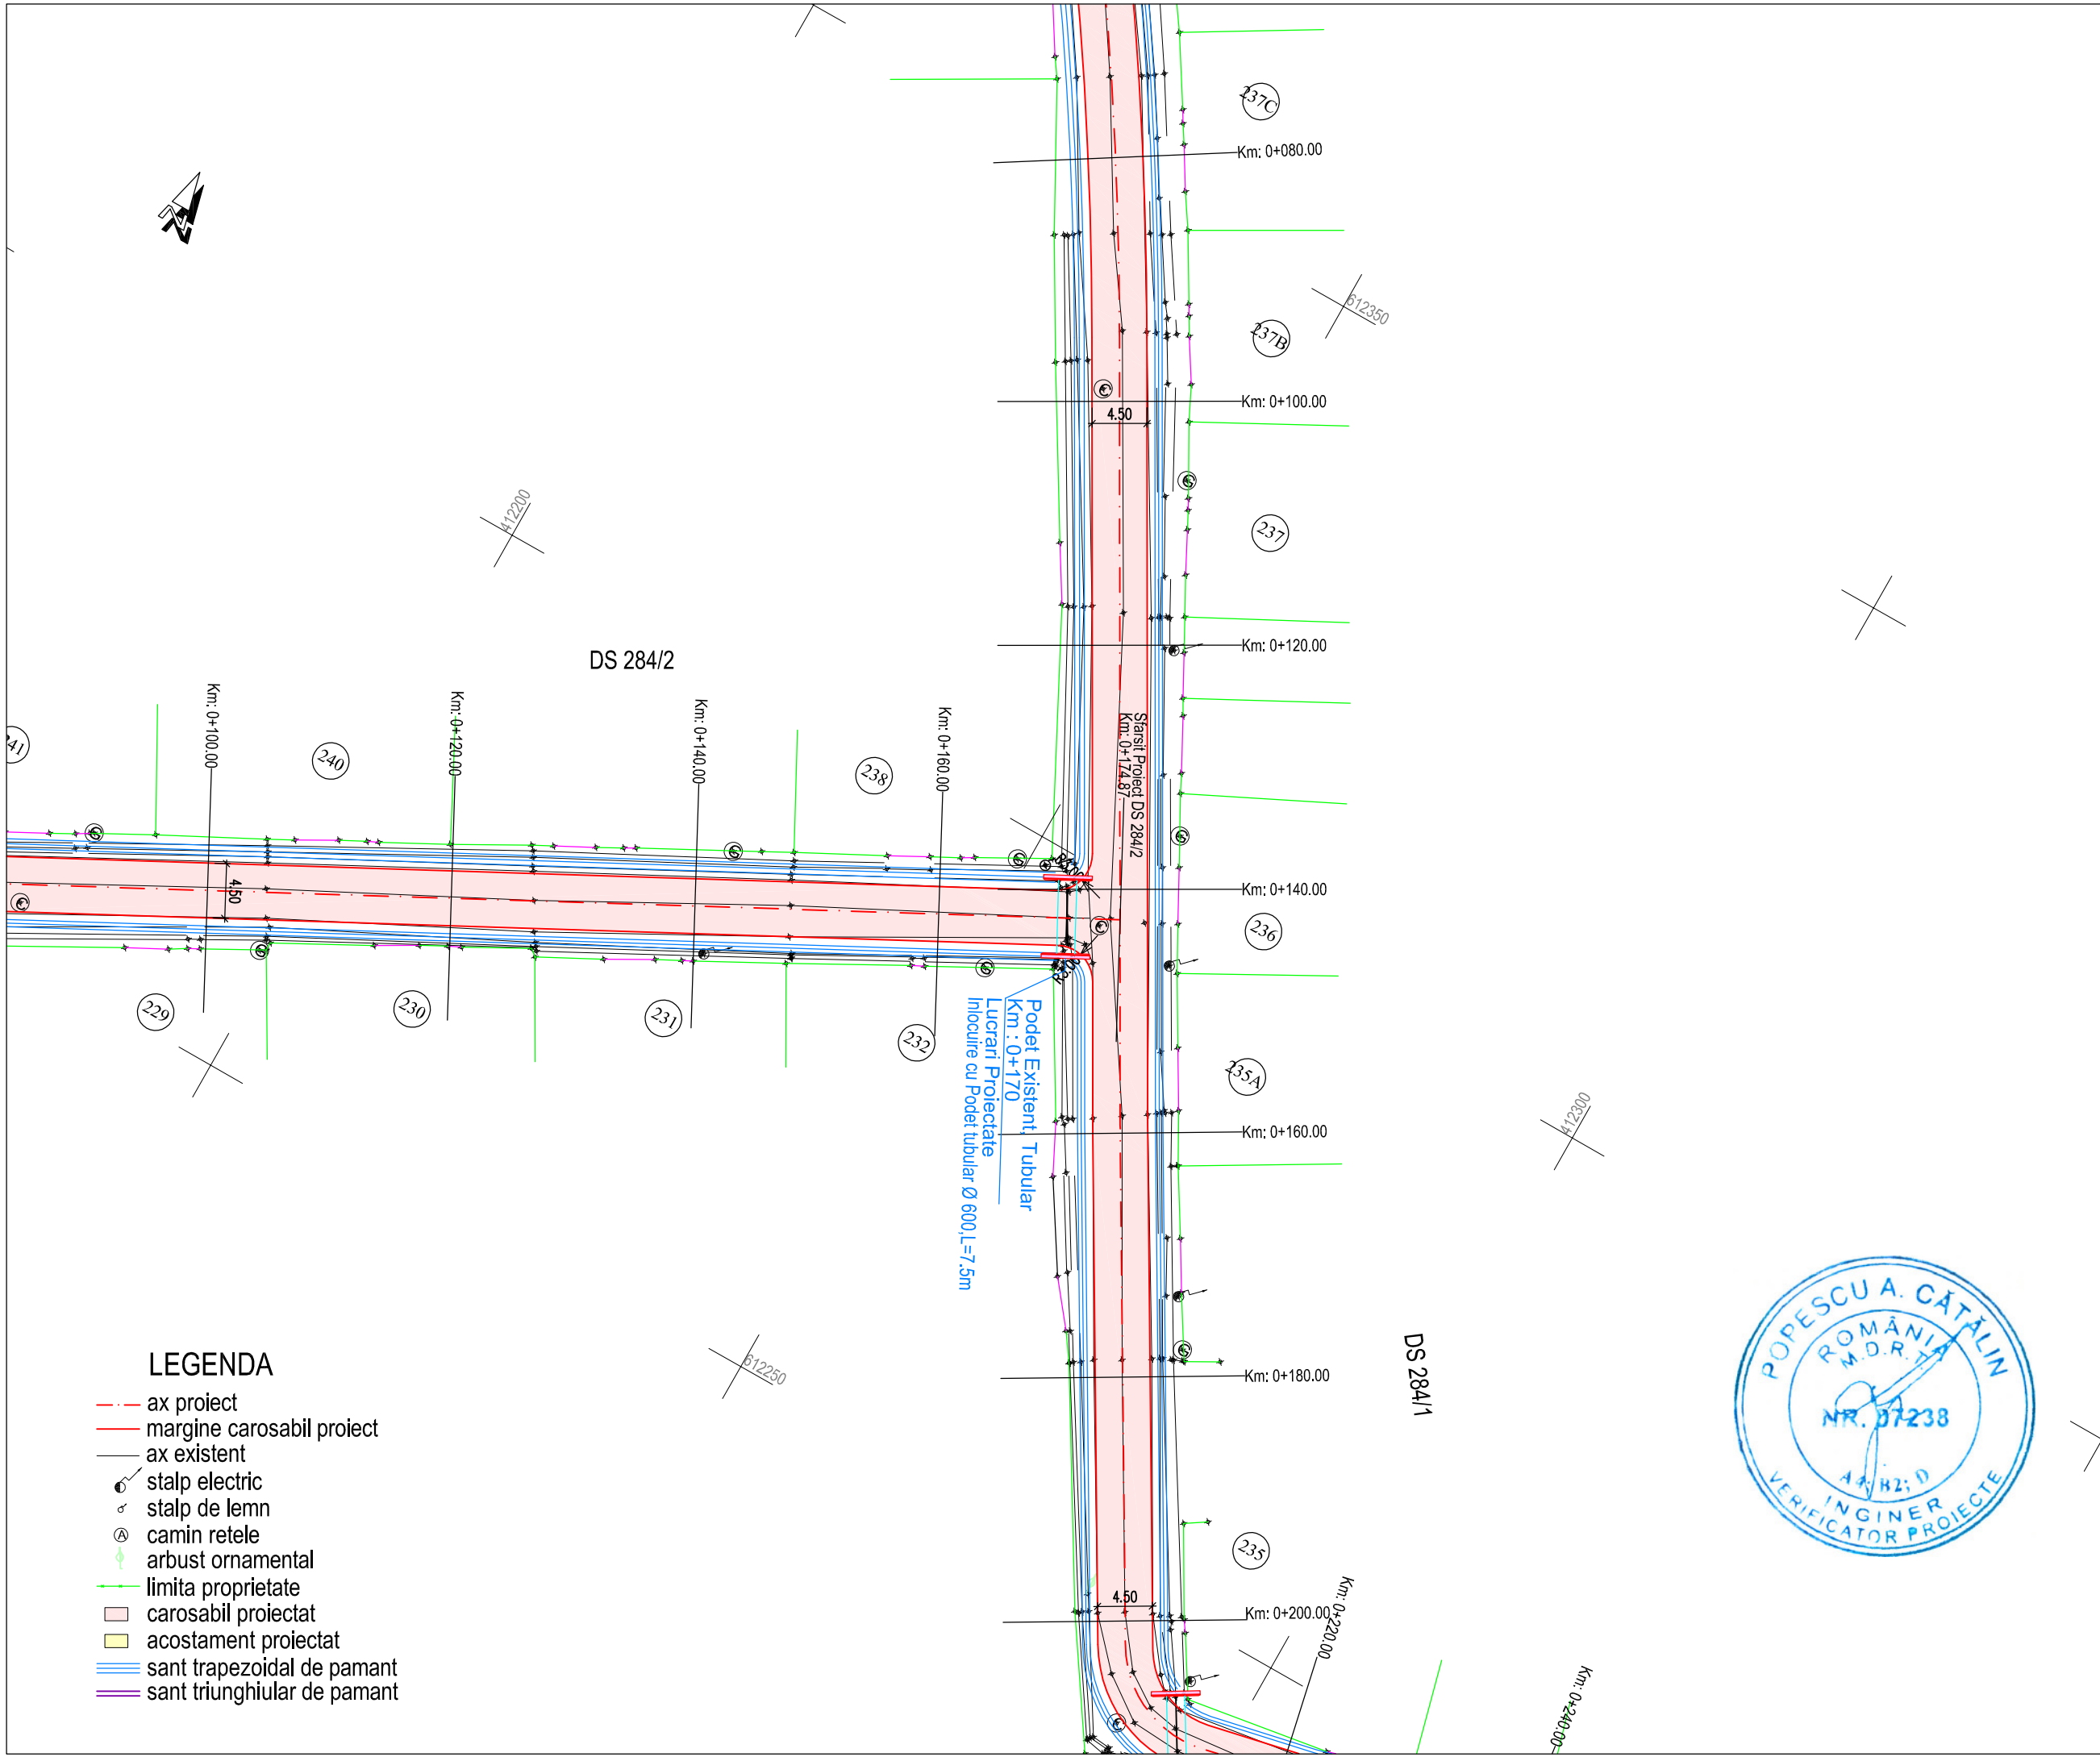

Scara : 1:500

BENEFICIAR:
 COMUNA ICLOD
 Jud. Cluj, loc. Iclod, nr. 440A

NUMAR PROIECT:
 270.c/2015

PROIECTANT GENERAL :
 S.C.TOPO NET S.R.L.
I J31/415/2008; C.I.F. RO23932259 |
 Romania - Salaj, Joc.Zimbor , nr.11, |

PROIECTANT DE SPECIALITATE :

 S.C. NV CONSTRUCT S.R.L.
I J12/1520/2006; C.I.F. RO18639415 | tel./fax. +40 264 460054 |
 Romania - Cluj-Napoca, str. Arges, nr.26, ap. 8 |
 e-mail: nv.construct@yahoo.com |

DENUMIREA PROIECTULUI:
 "ASFALTARE STRAZI IN LOCALITATEA LIVADA,
 COMUNA ICLOD, JUDET CLUJ"

P.T.+D.E.
Data: Aprilie 2015

Proiectat ing. Mircea BOBAR	Desenat ing. Marius Chiorean
Verificat ing. Ioan APOSTOL	Sef Proiect ing. Dan SIMA
-	-
-	-
-	-


Rev.	Data	Descriere	Proiectat
		VERIFICAT	-
		APROBAT	-
		VERIFICATOR TEHNIC	Data


Lot 01 - Drumuri

Plan de situatie
 DS 284/2

Codificarea plansei

PROIECT	LOT	FAZA	SUBIECT	NUMAR	REVIZIA
270.c/2015	01	PT+DE	PS	005	-

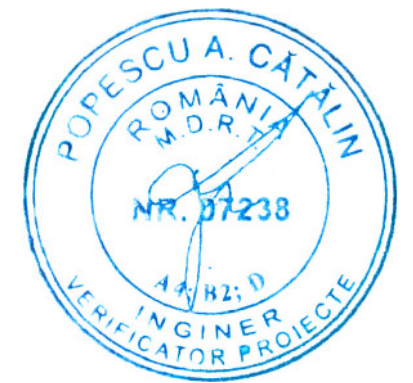

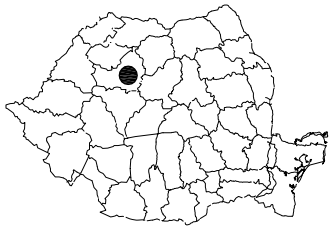

Scara : 1:500

BENEFICIAR:

COMUNA ICLOD

Jud. Cluj, loc. Iclod, nr. 440A

NUMAR PROIECT:

270.c/2015

PROIECTANT GENERAL :

S.C.TOPO NET S.R.L.

I J31/415/2008; C.I.F. RO23932259 |
| Romania - Salaj, Loc.Zimbor , nr.11, |

PROIECTANT DE SPECIALITATE :



S.C. NV CONSTRUCT S.R.L.

I J12/1520/2006; C.I.F. RO18639415 | tel./fax: +40 264 460054 |
| Romania - Cluj-Napoca, str. Arges, nr. 26, ap. 8 |
| e-mail: nv.construct@yahoo.com |

DENUMIREA PROIECTULUI:

"ASFALTARE STRAZI IN LOCALITATEA LIVADA,
COMUNA ICLOD, JUDET CLUJ"

P.T.+D.E.

Data: Aprilie 2015

Proiectat ing. Mircea BOBAR	Desenat ing. Marius Chiorean
Verificat ing. Ioan APOSTOL	Sef Proiect ing. Dan SIMA

-	-	-	-
-	-	-	-
-	-	-	-

Rev.	Data	Descriere	Proiectat
		VERIFICAT	-
		APROBAT	-
		VERIFICATOR TEHNIC	Data

Lot 01 - Drumuri

**Plan de situatie
DS 293**

Codificarea plansei


PROIECT	LOT	FAZA	SUBIECT	NUMAR	REVIZIA
270.c/2015	01	PT+DE	PS	008	-

v[km/h]	30	L[m]	0,000
U	196,8358g	Le[m]	0,000
R[m]	0,001	C[m]	0,000
T[m]	0,000	hs[m]	0,000
Term	0,000	sl[m]	0,000
i[%]	0,000	e[m]	0,000

Coordonate

Vcb	612350,409N 412447,395E
Va	612350,409N 412447,395E
Ti	612350,409N 412447,395E
Tal	612350,409N 412447,395E
Tae	612350,409N 412447,395E
Te	612350,409N 412447,395E


DS 293

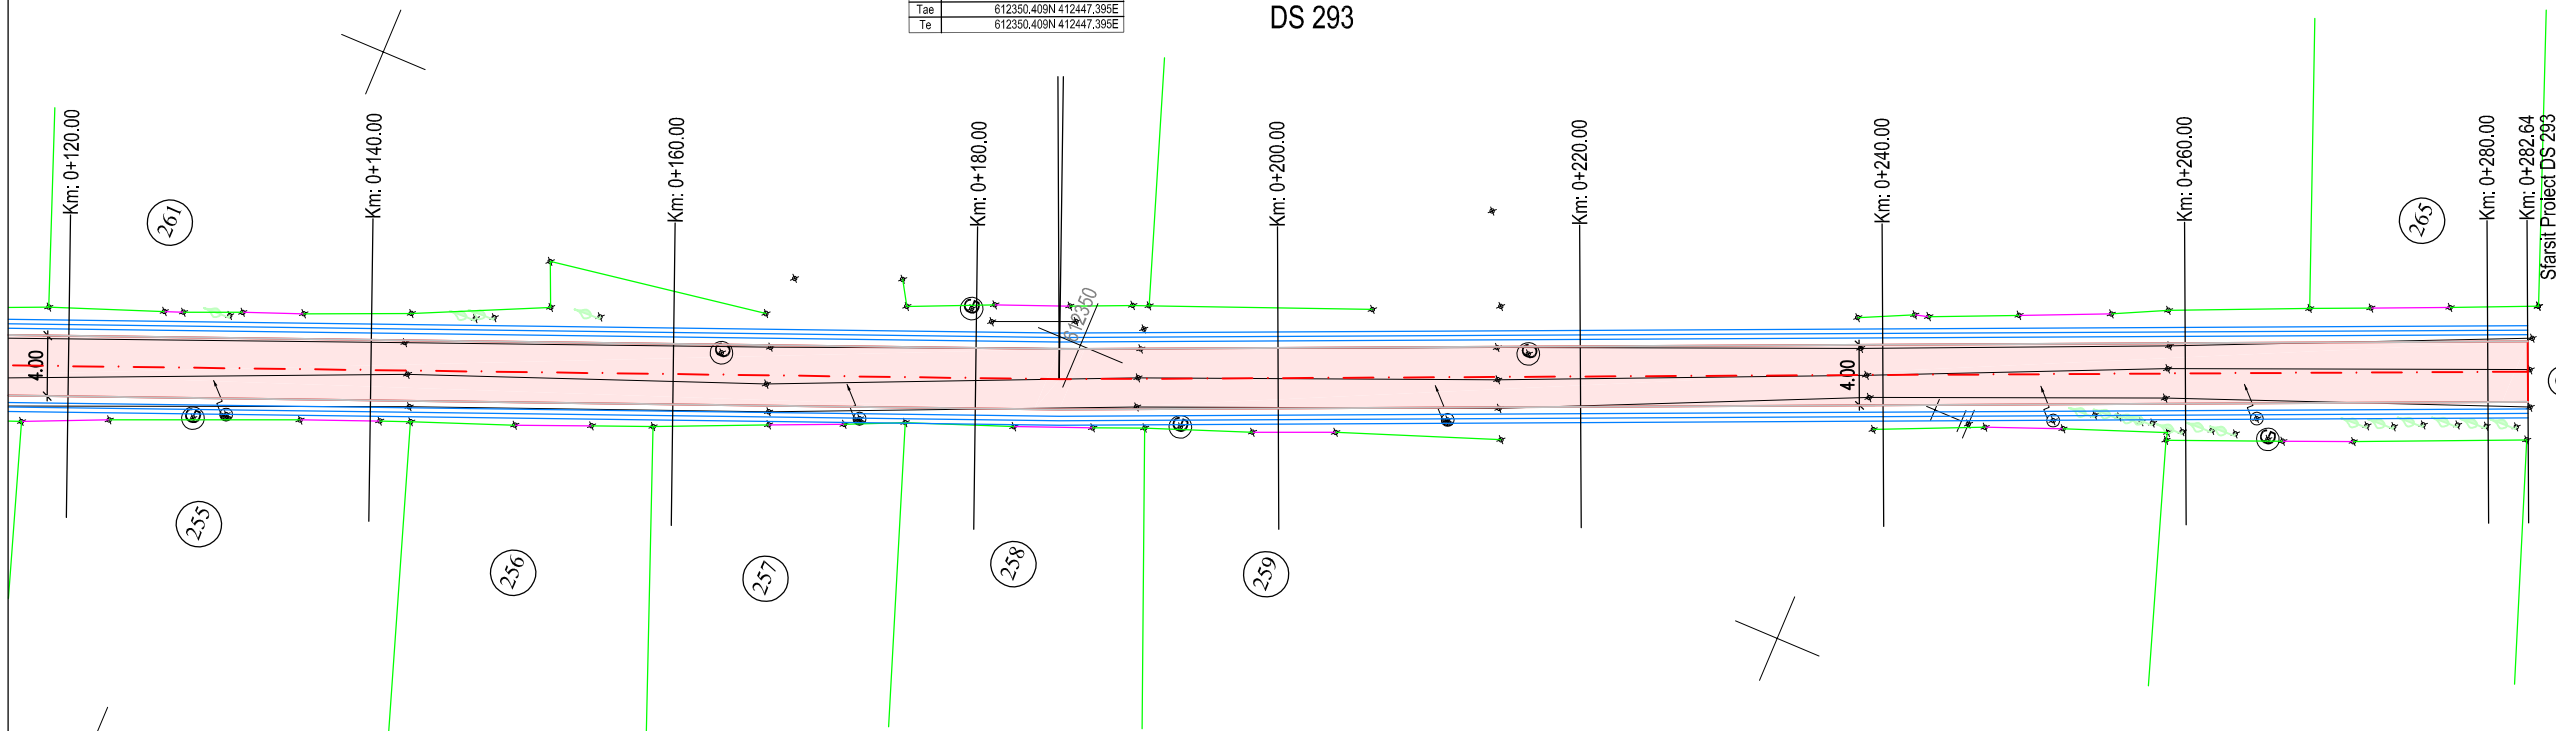

LEGENDA

- - - ax proiect
- margine carosabil proiect
- ax existent
- stalp electric
- stalp de lemn
- ⊗ camin retele
- ⊕ arbust ornamental
- limita proprietate
- carosabil proiectat
- acostament proiectat
- sant trapezoidal de pamant
- sant triunghiular de pamant



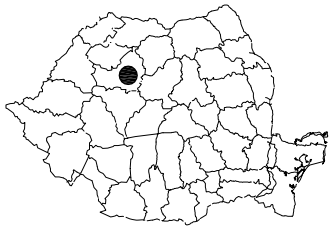

Scara : 1:500

BENEFICIAR:

COMUNA ICLOD

Jud. Cluj, loc. Iclod, nr. 440A

NUMAR PROIECT:

270.c/2015

PROIECTANT GENERAL :

S.C.TOPO NET S.R.L.

I J31/415/2008; C.I.F. RO23932259 |
Romania - Salaj, Loc. Zimbor, nr.11, |

PROIECTANT DE SPECIALITATE :



S.C. NV CONSTRUCT S.R.L.

I J12/1520/2006; C.I.F. RO18639415 | tel./fax. +40 264 460054 |
Romania - Cluj-Napoca, str. Arges, nr. 26, ap. 8 |
e-mail: nv.construct@yahoo.com |

DENUMIREA PROIECTULUI:

"ASFALTARE STRAZI IN LOCALITATEA LIVADA,
COMUNA ICLOD, JUDET CLUJ"

P.T.+D.E.

Data: Aprilie 2015

Proiectat ing. Mircea BOBAR	Desenat ing. Marius Chiorean
Verificat ing. Ioan APOSTOL	Sef Proiect ing. Dan SIMA

-	-	-	-
-	-	-	-
-	-	-	-


Rev.	Data	Descriere	Proiectat
		VERIFICAT	-
		APROBAT	-
		VERIFICATOR TEHNIC	Data

Lot 01 - Drumuri

**Plan de situatie
DS 462**


Codificarea plansei


PROIECT	LOT	FAZA	SUBIECT	NUMAR	REVIZIA
270.c/2015	01	PT+DE	PS	009	-

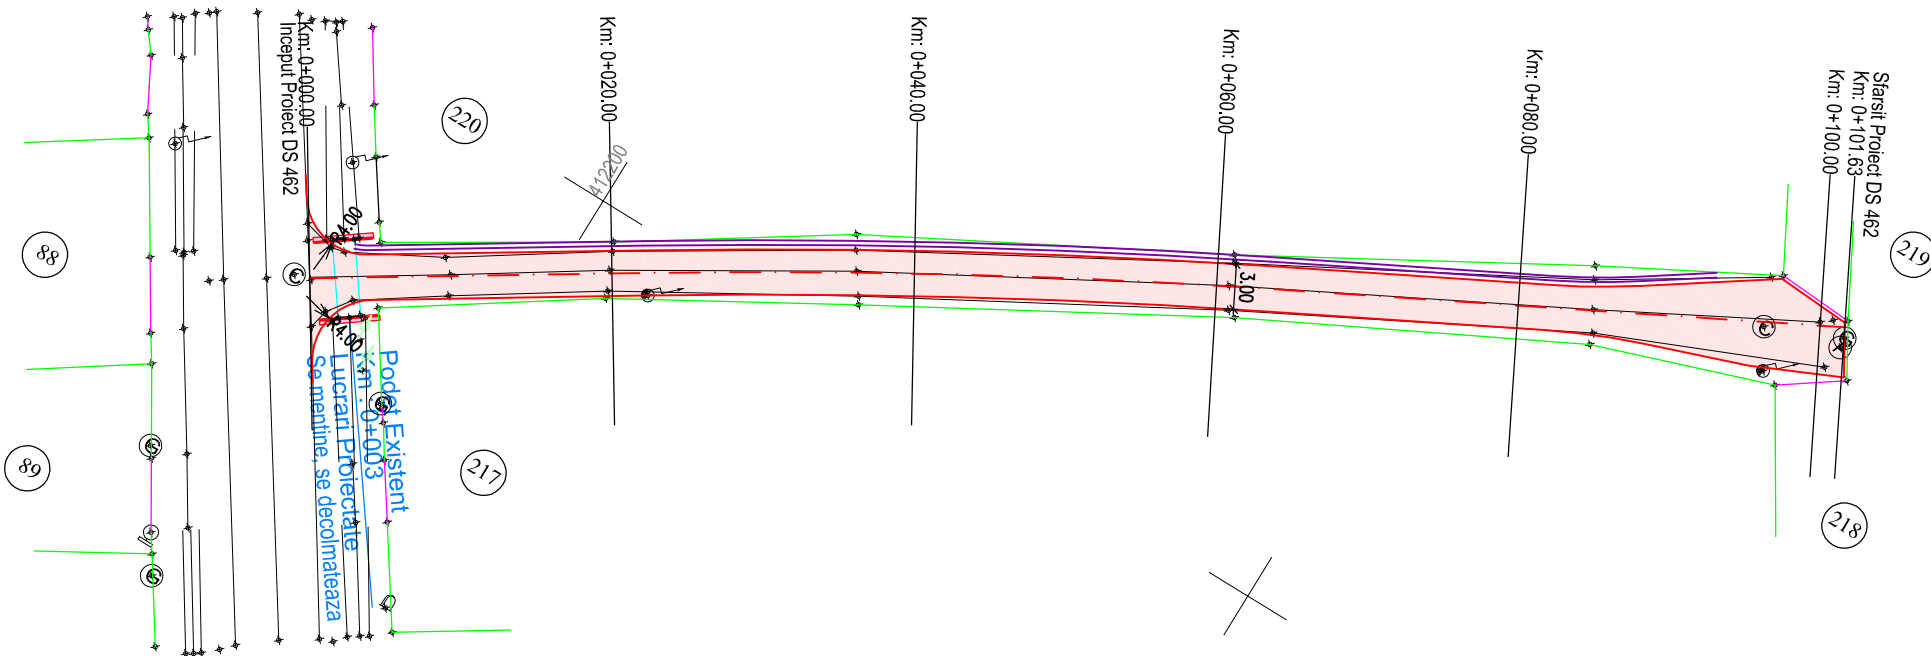

LEGENDA

- - - ax proiect
- margine carosabil proiect
- ax existent
- ⊙ stalp electric
- ⊙ stalp de lemn
- ⊙ camin retele
- ⊙ arbust ornamental
- limita proprietate
- carosabil proiectat
- acostament proiectat
- sant trapezoidal de pamant
- sant triunghiular de pamant

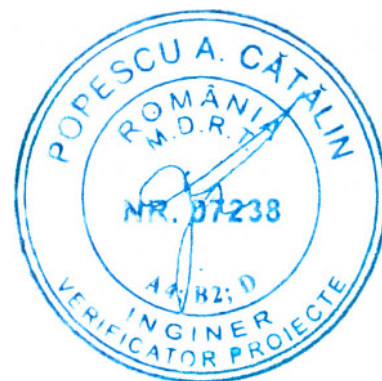

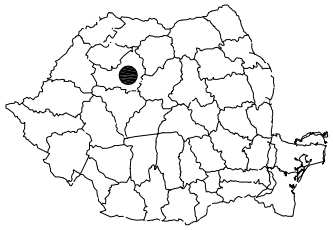

Scara : 1:500

BENEFICIAR:

COMUNA ICLOD

Jud. Cluj, loc. Iclod, nr. 440A

NUMAR PROIECT:

270.c/2015

PROIECTANT GENERAL :

S.C.TOPO NET S.R.L.

I J31/415/2008; C.I.F. RO23932259 |
Romania - Salaj, Loc. Zimbor, nr.11, |

PROIECTANT DE SPECIALITATE :



S.C. NV CONSTRUCT S.R.L.

I J12/1520/2006; C.I.F. RO18639415 | tel./fax. +40 264 460054 |
Romania - Cluj-Napoca, str. Arges, nr. 26, ap. 8 |
e-mail: nv.construct@yahoo.com |

DENUMIREA PROIECTULUI:

"ASFALTARE STRAZI IN LOCALITATEA LIVADA,
COMUNA ICLOD, JUDET CLUJ"

P.T.+D.E.

Data: Aprilie 2015

Proiectat ing. Mircea BOBAR	Desenat ing. Marius Chiorean
Verificat ing. Ioan APOSTOL	Sef Proiect ing. Dan SIMA

-	-	-	-
-	-	-	-
-	-	-	-


Rev.	Data	Descriere	Proiectat
		VERIFICAT	-
		APROBAT	-
		VERIFICATOR TEHNIC	Data

Lot 01 - Drumuri

Plan de situatie
DS 759

Codificarea plansei

PROIECT	LOT	FAZA	SUBIECT	NUMAR	REVIZIA
270.c/2015	01	PT+DE	PS	010	-

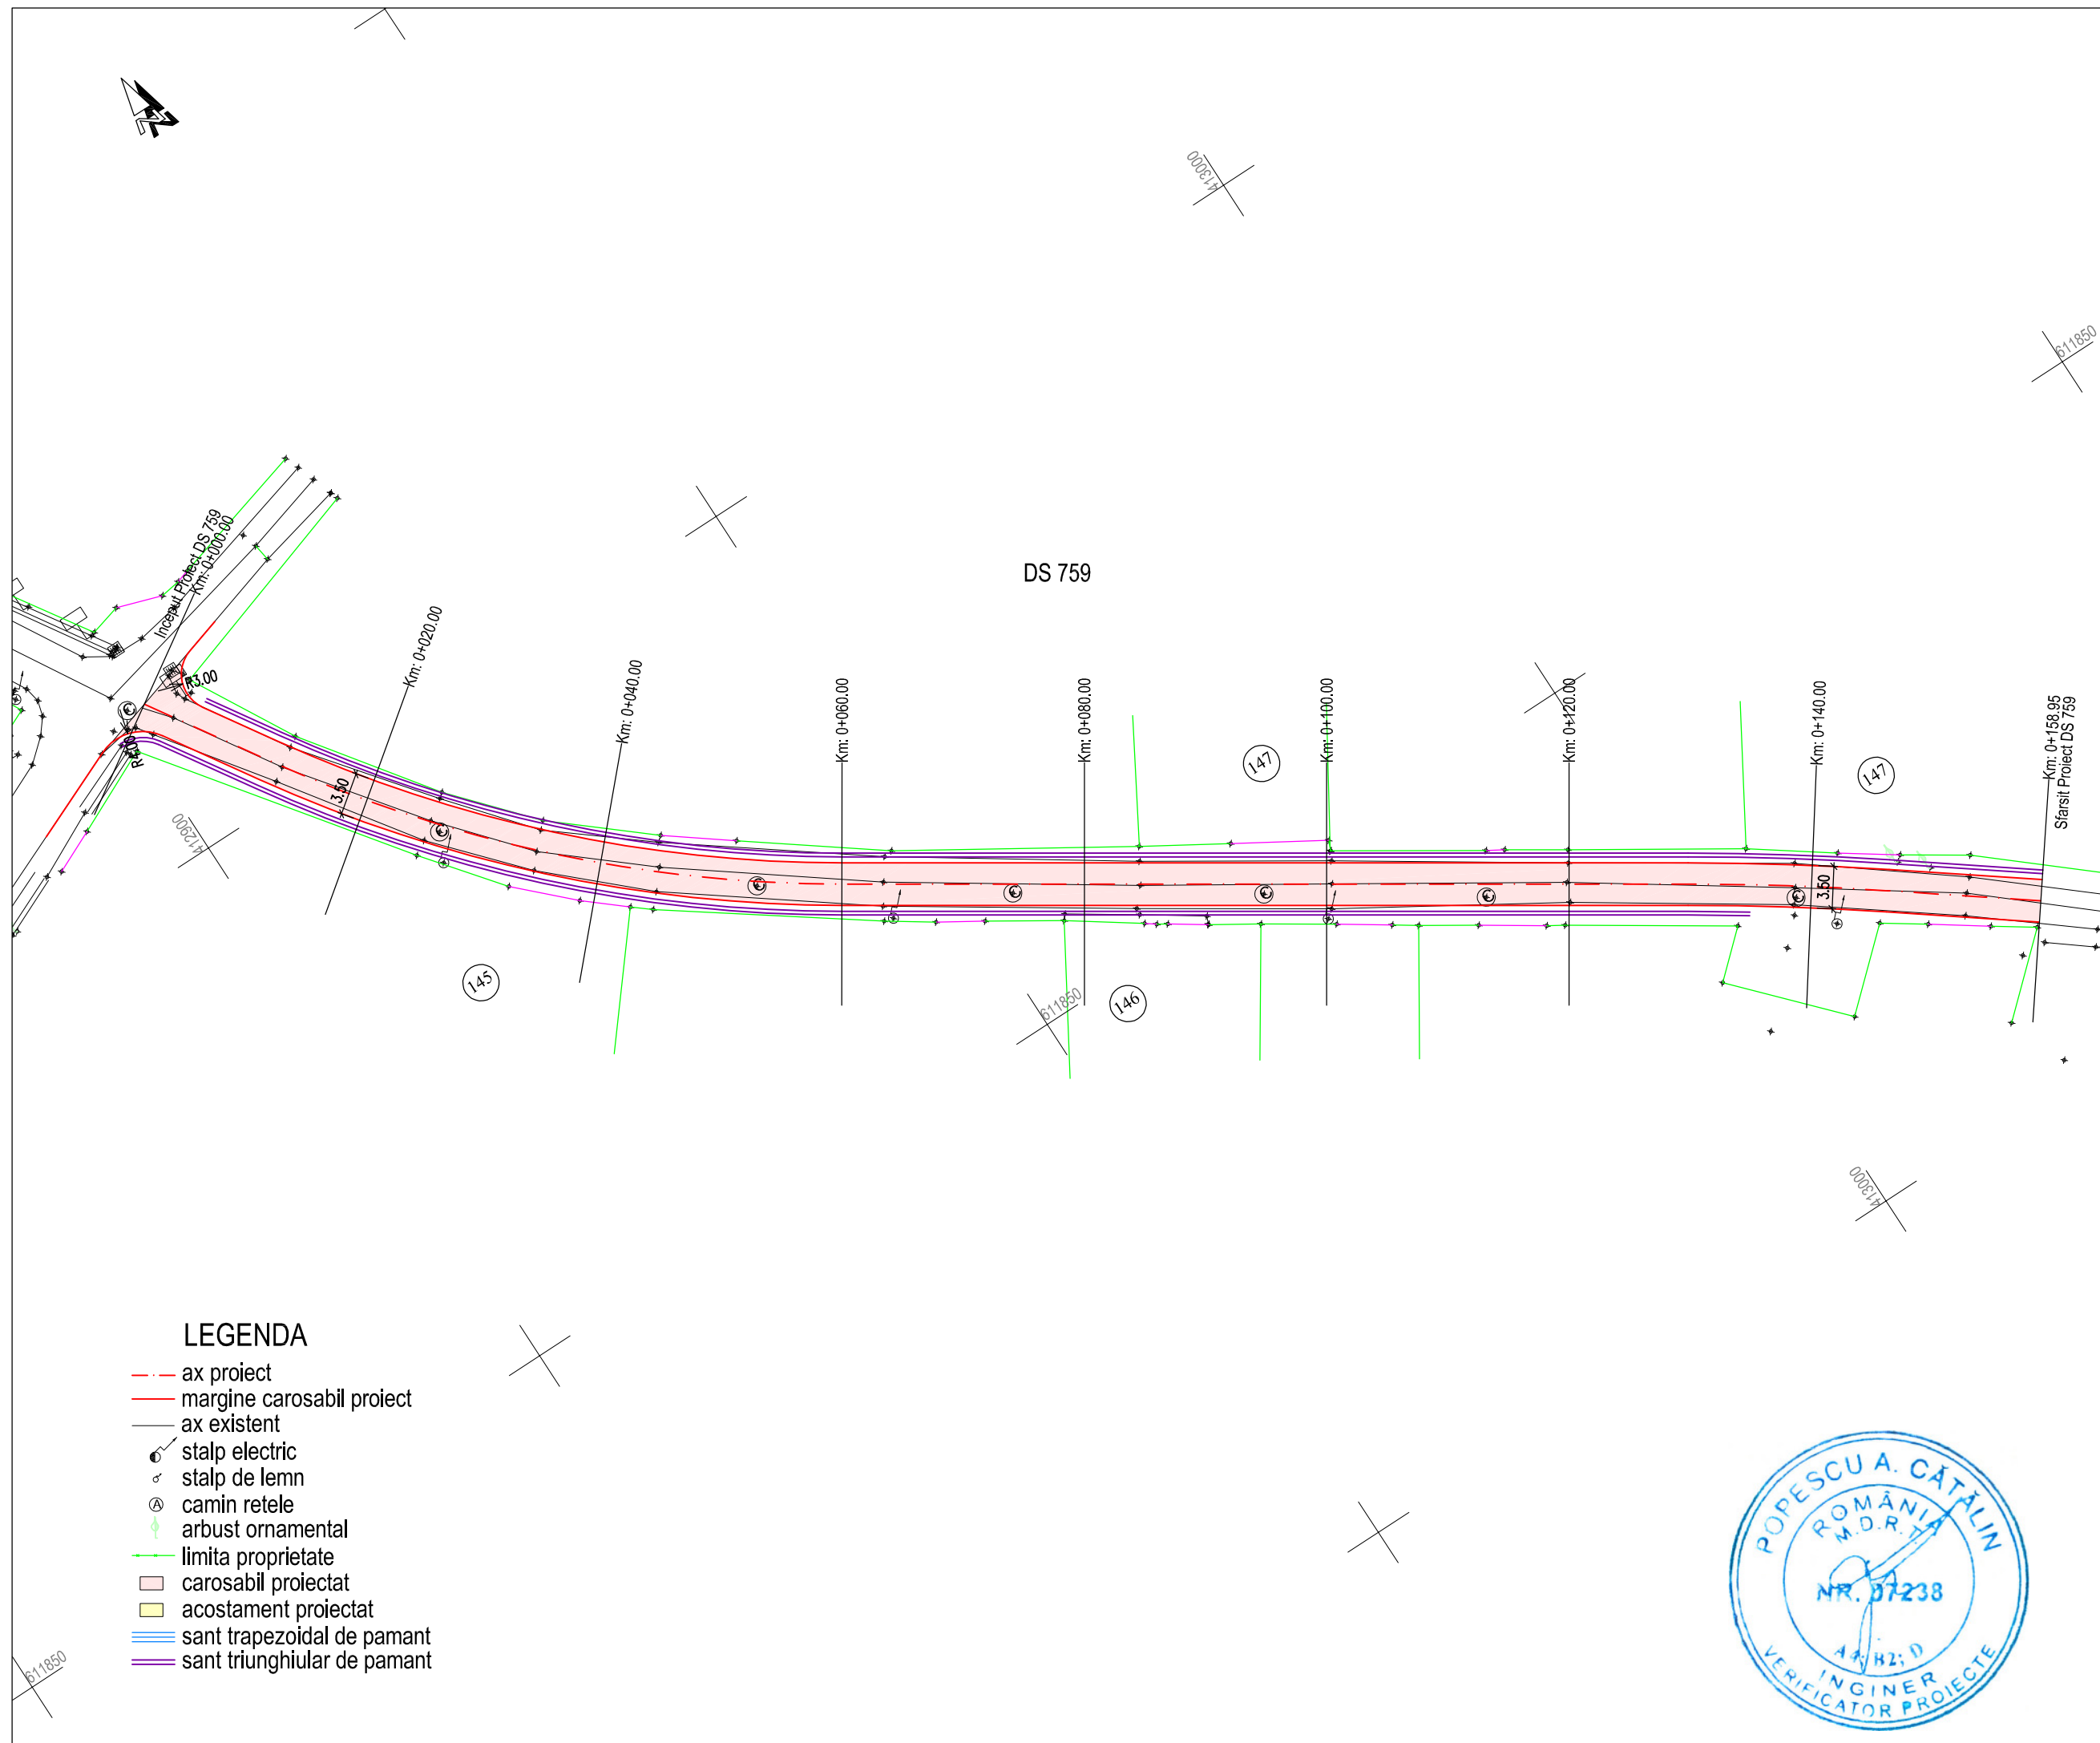

LEGENDA

- - - ax proiect
- margine carosabil proiect
- ax existent
- ⊙ stalp electric
- ⊙ stalp de lemn
- ⊙ camin retele
- ⊙ arbust ornamental
- limita proprietate
- ▭ carosabil proiectat
- ▭ acostament proiectat
- ▭ sant trapezoidal de pamant
- ▭ sant triunghiular de pamant

