UAT: Iclod
Judetul Cluj

PLAN CADASTRAL

Scara 1: 2000
1 cm pe plan = 20 m pe teren

Sector cadastral: 83
Plansa 1

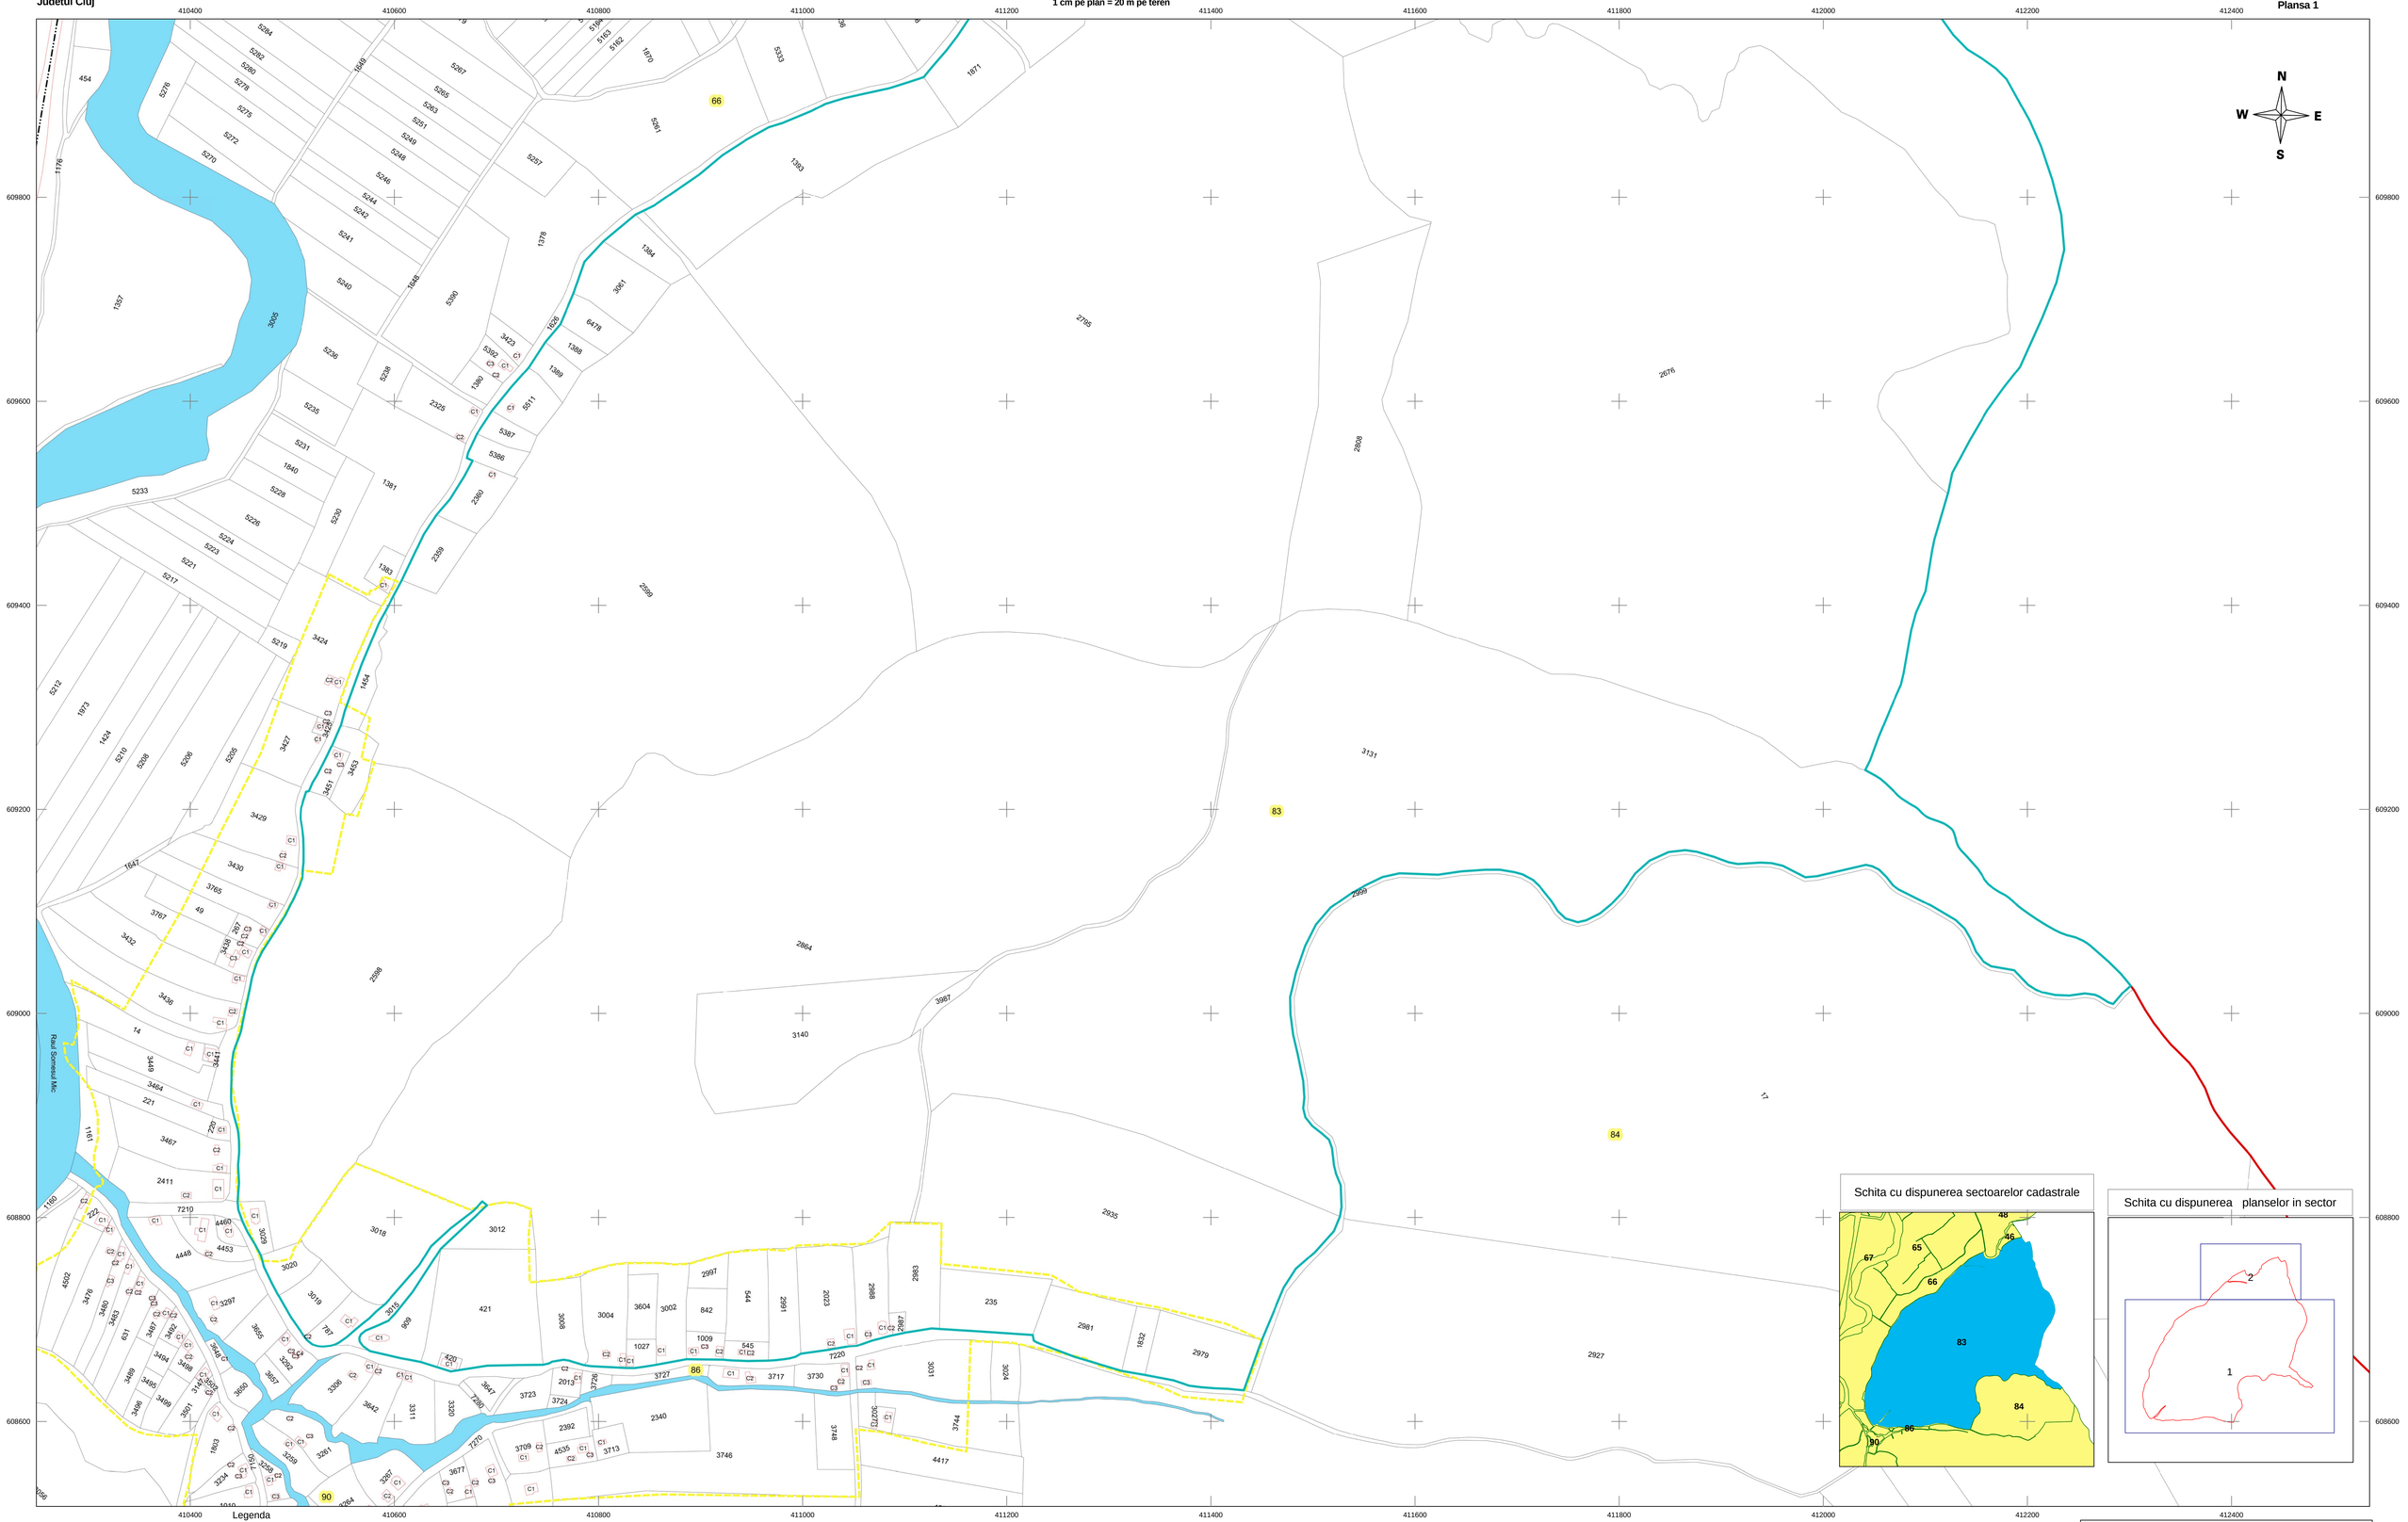

Legenda

- NR_SectorCadastral
- NR_cadastral
- NR_constructie
- Sector cadastral
- Limita intravilan
- Constructii
- Imobile
- Hidrografie
- Cai ferate
- Plansa Sector
- Limita UAT

RAMBOLL
Certificat de autorizare Clasa I
Seria RO-B-J Nr. 0631
SC RAMBOLL SOUTH EAST EUROPE SRL

SEMNAT ELECTRONIC

Sebastian Stoica
Autorizatie categoria A, Seria B Nr. 3964

Data intocmirii: septembrie 2019
Sistem de proiectie:Stereografic 1970

Copie spre publicare