UAT: Iclod
Judetul Cluj

PLAN CADASTRAL
Scara 1: 1000
1 cm pe plan = 10 m pe teren

Sector cadastral: 86
Plansa 1

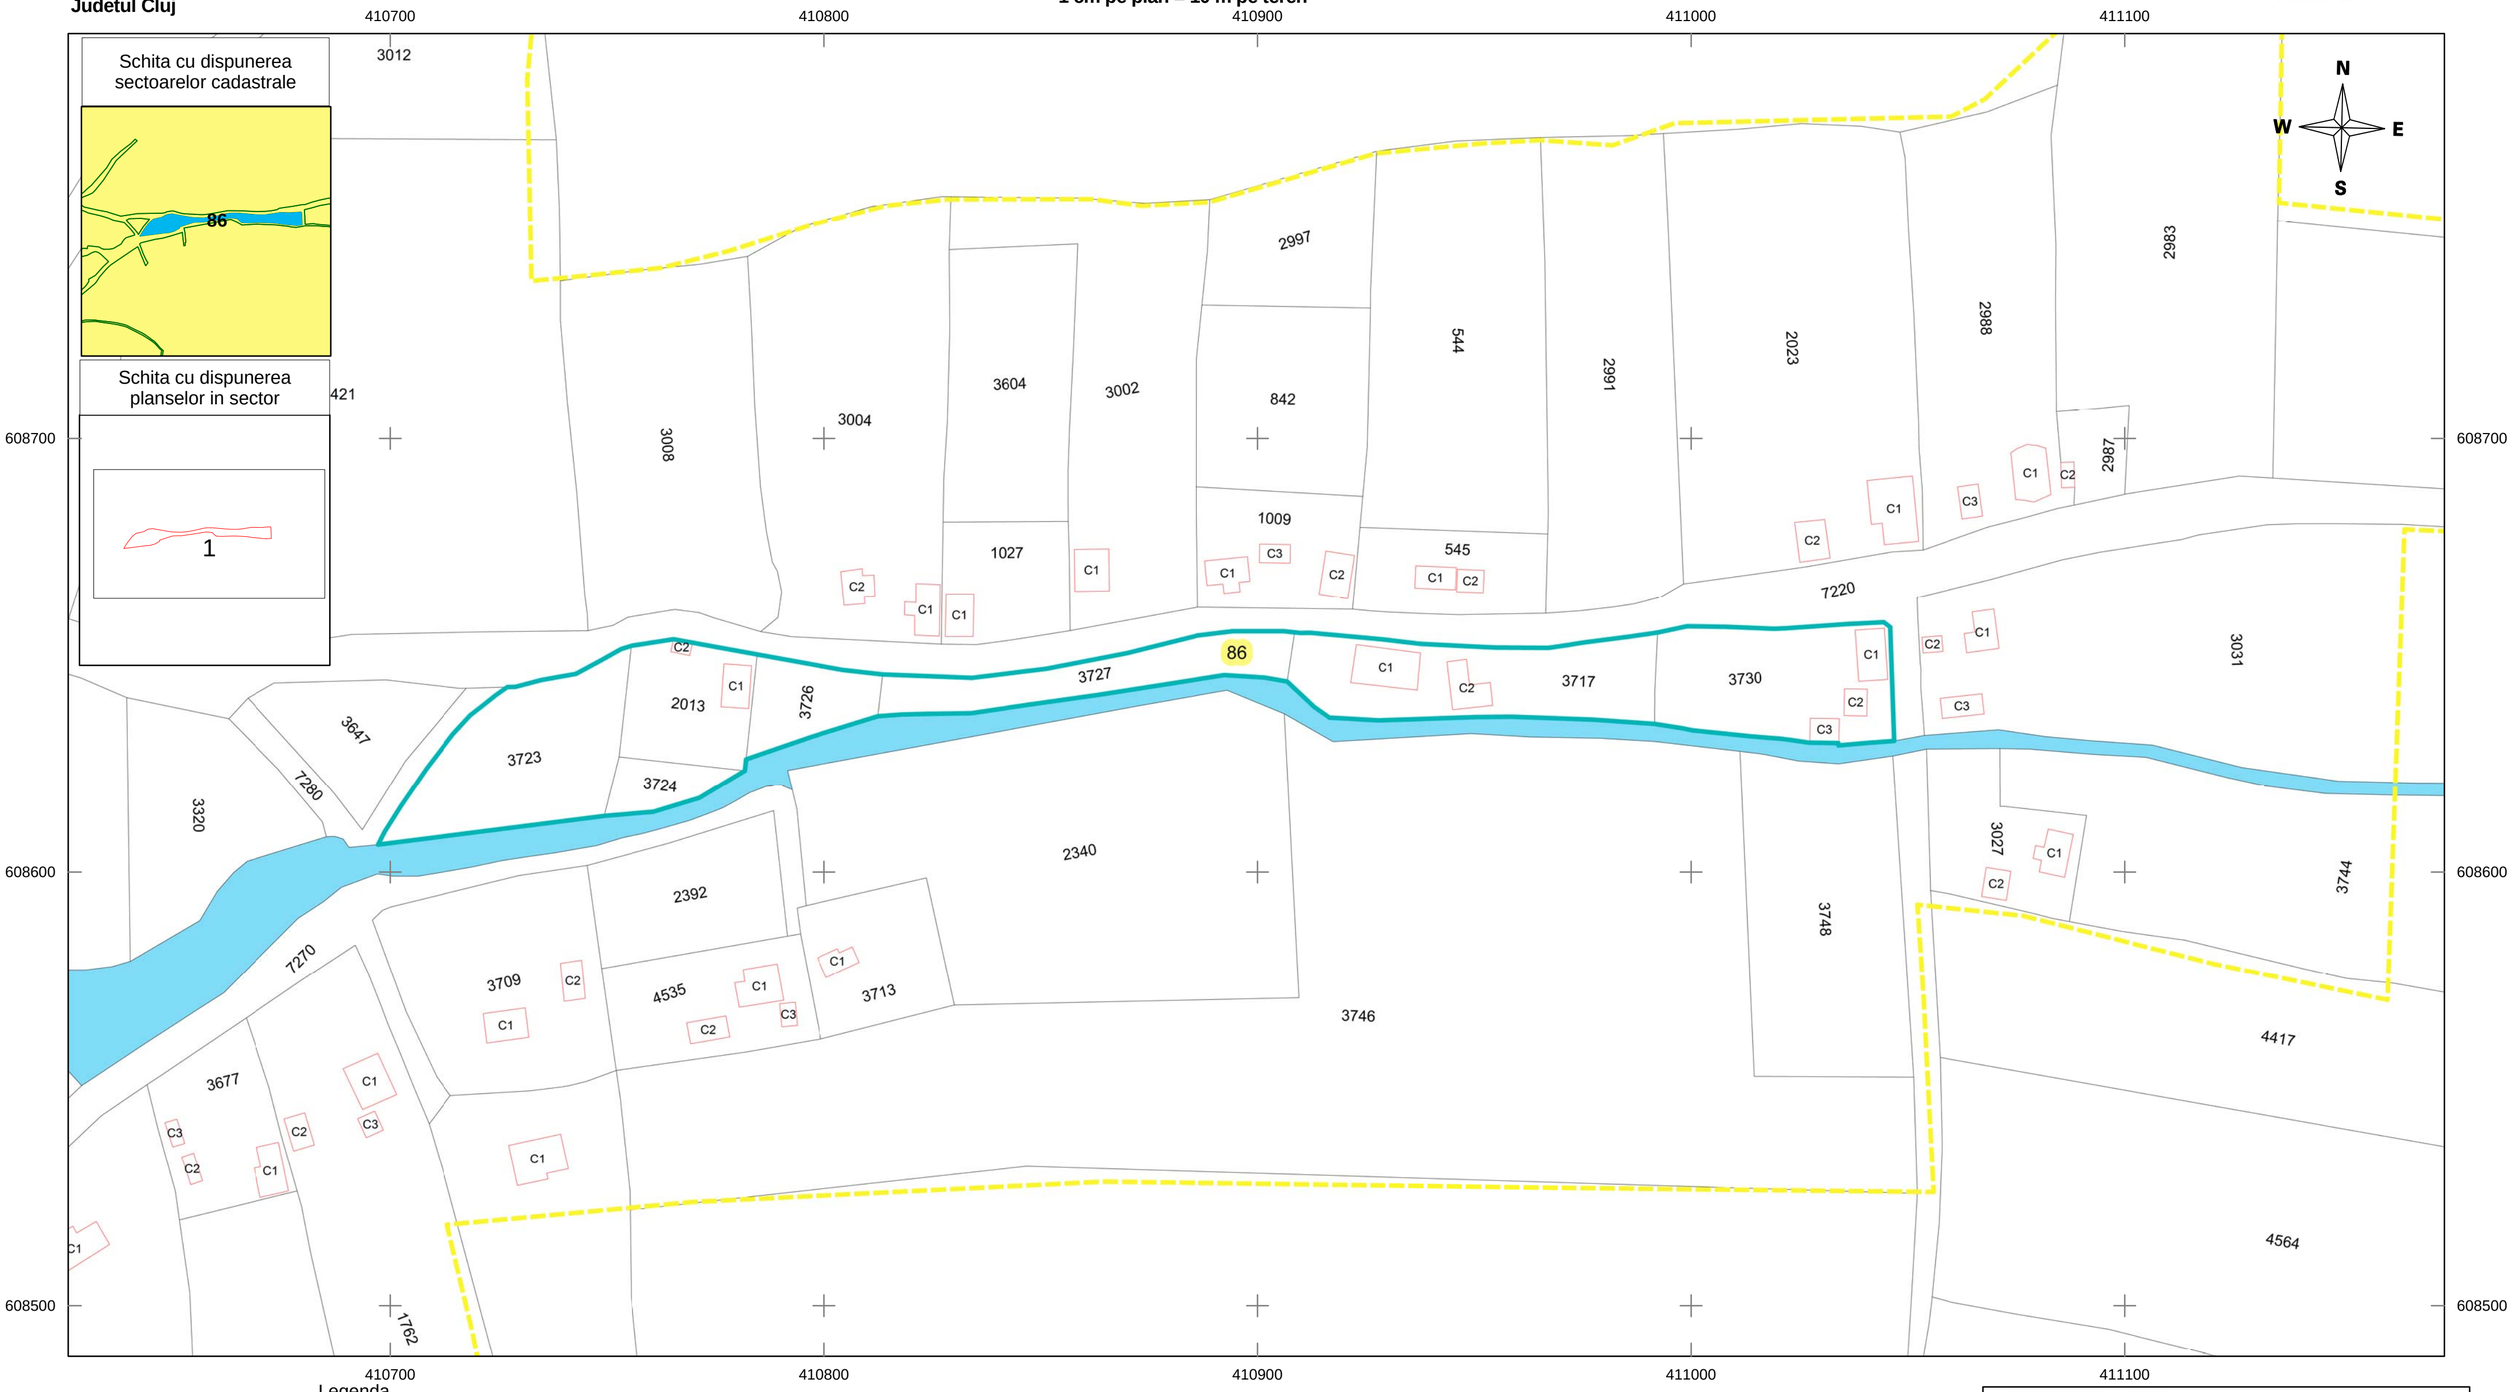

Legenda

116	NR_SectorCadastral		Imobile
270	NR_cadastral		Hidrografie
C1	NR_constructie		Cai ferate
	Sector cadastral		Plansa Sector
	Limita intravilan		Limita UAT
	Constructii		

RAMBOLL
Certificat de autorizare Clasa I
Seria RO-B-J Nr. 0631
SC RAMBOLL SOUTH EAST EUROPE SRL

SEMNAT ELECTRONIC
Sebastian Stoica
Autorizatie categoria A, Seria B Nr. 3964

Data intocmirii: septembrie 2019
Sistem de poriectie:Stereografic 1970

Copie spre publicare