
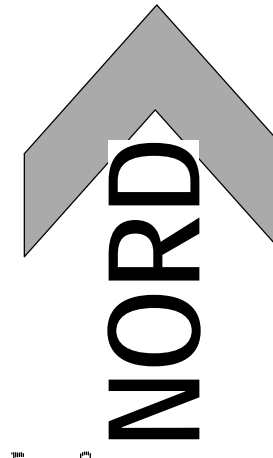


localitatea FUNDATURA

PUG REACTUALIZARE 2007 comuna ICLOD jud CLUJ

SITUATIA EXISTENTA

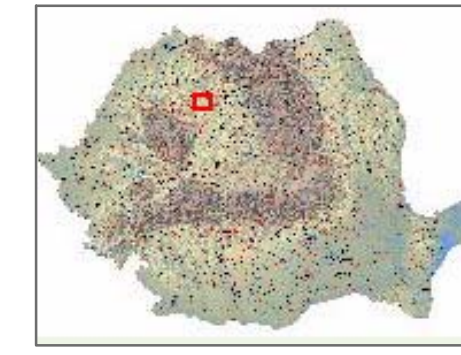

DOMENII DISFUNCTIONALITATI


- CIRCULATIA**
- 1/ Circulatia cu dificultate din cauza starii necorespunzatoare
 - 2/ Circulatia cu dificultate din cauza pantilor excesive
 - 3/ Degradari cauzate de lipsa unor tronsoane santurilor de colectare ape pluviale
 - 4/ Lipsa unor podete

FOND CONSTRUIT UTILIZAREA TERENURILOR

- 1/ Constructii afectate de alunecari de teren
- 2/ Constructii de interes public degradate (scoala, camin cultural)
- 3/ Degradari cauzate de lipsa santurilor de colectare ape pluviale
- 4/ Lipsa unor podete

DOTARI EDILITARE

- 1/ Numai 83% din gospodarii sunt racordate la rețeaua publică de apă
- 2/ Finalizarea racordării la energie electrică a ultimelor case pe parcursul spre zona
- 3/ Finalizarea regularizării paraului Lujerdiului pentru apărarea de inundații
- 4/ Finalizarea regularizării paraului Lunii pentru apărarea de inundații și racordarea la podul peste DN 1C
- 5/ Inlocuirea stălpilor de lemn degradati ai rețelei de energie electrică

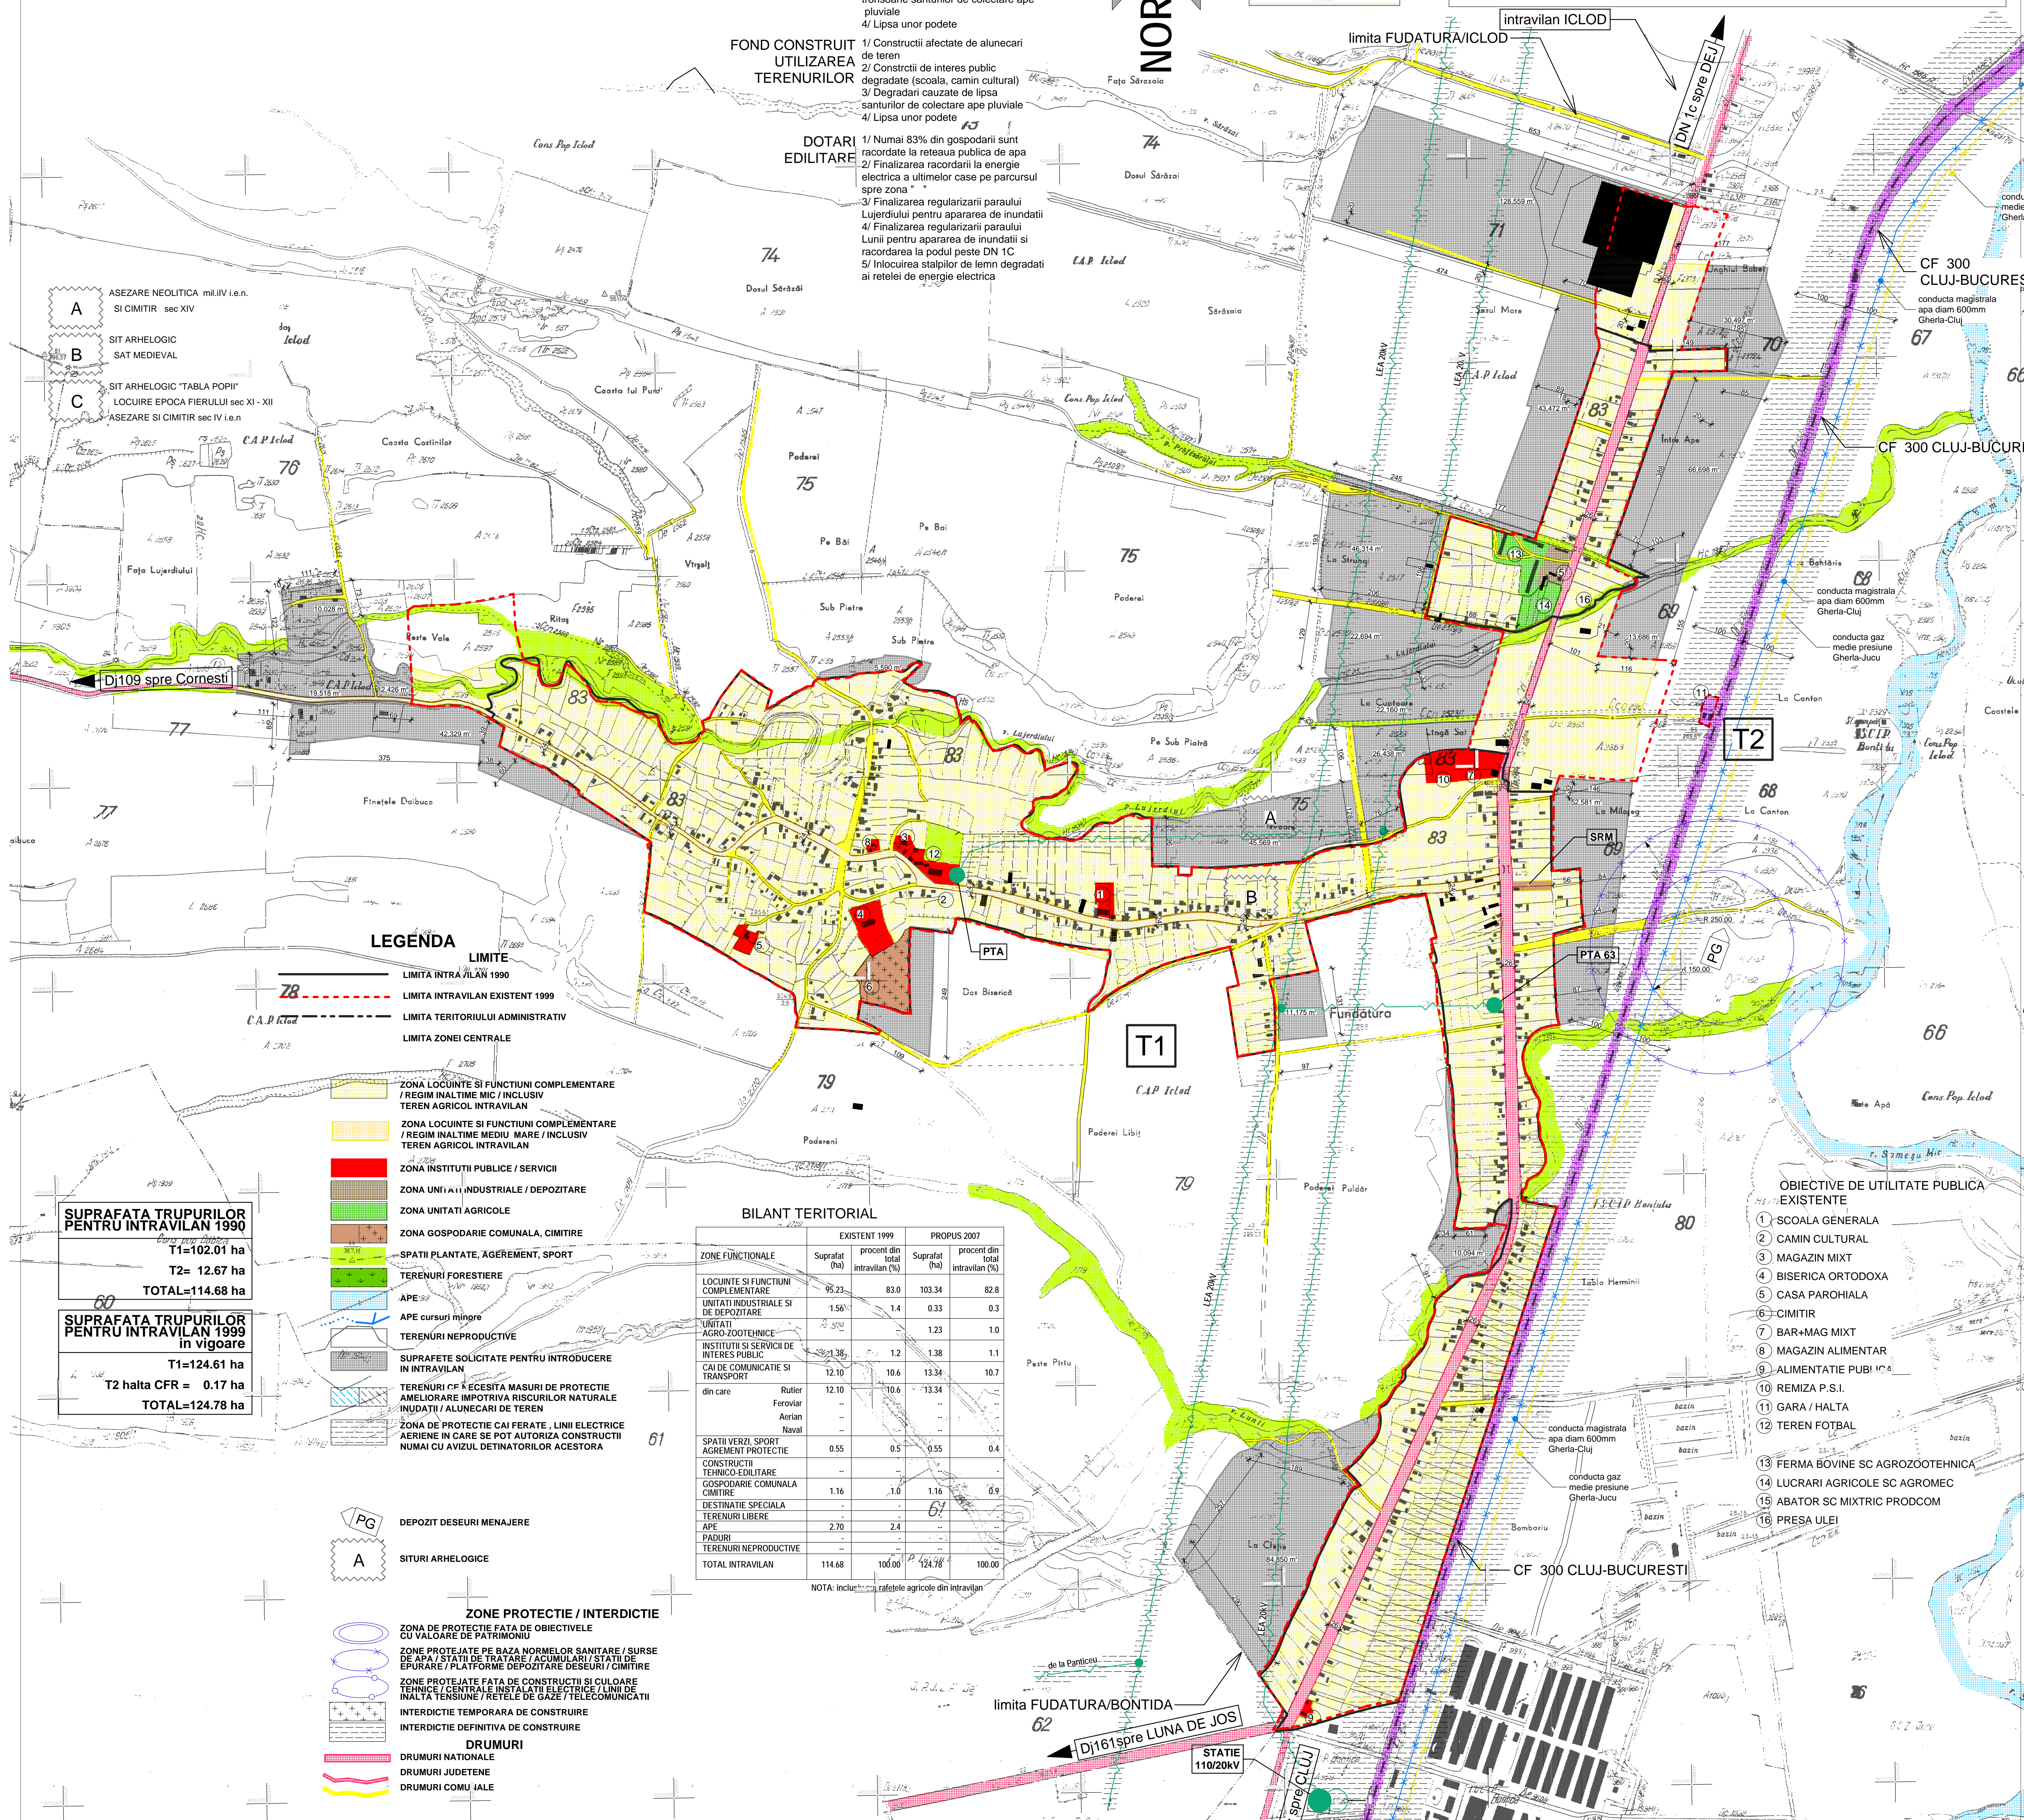

LEGENDA

- LIMITE**
- LIMITA INTRAVILAN 1990
 - - - LIMITA INTRAVILAN EXISTENT 1999
 - - - LIMITA TERITORIULUI ADMINISTRATIV
 - LIMITA ZONEI CENTRALE
- ZONE FUNCTIONALE**
- ZONA LOCUINTE SI FUNCTIUNI COMPLEMENTARE / REGIM INALTIME MIC / INCLUSIV TEREN AGRICOL INTRAVILAN
 - ZONA LOCUINTE SI FUNCTIUNI COMPLEMENTARE / REGIM INALTIME MEDIU MARE / INCLUSIV TEREN AGRICOL INTRAVILAN
 - ZONA INSTITUTII PUBLICE / SERVICII
 - ZONA UNITATI INDUSTRIALE / DEPOZITARE
 - ZONA UNITATI AGRICOLE
 - ZONA GOSPODARIE COMUNALA, CIMITIRE
 - SPATII PLANTATE, AGEREMENT, SPORT
 - TERENURI FORESTIERE
 - APE
 - APE cursuri minore
 - TERENURI NEPRODUCTIVE
 - SUPRAFETE SOLICITATE PENTRU INTRODUCERE IN INTRAVILAN
 - TERENURI CF NECESITA MASURI DE PROTECTIE AMELIORARE IMPOTRIVA RISCURILOR NATURALE (INUNDATII / ALUNECARI DE TEREN)
 - ZONA DE PROTECTIE CAI FERATE, LINII ELECTRICE AERENE IN CARE SE POT AUTORIZA CONSTRUCTII NUMAI CU AVIZUL DETINATORILOR ACESTORA
 - DEPOZIT DESEURI MENAJERE
 - SITURI ARHEOLOGICE
- ZONE PROTECTIE / INTERDICTIE**
- ZONA DE PROTECTIE FATA DE OBIECTIVELE CU VALOARE DE PATRIMONIUM
 - ZONE PROTEJATE PE BAZA NORMELOR SANITARE / SURSE DE APA / STATII DE TRATARE / ACUMULARI / STATII DE EPURARE / PLATFORME DEPOZITARE DESEURI / CIMITIRE
 - ZONE PROTEJATE FATA DE CONSTRUCTII SI CULOARE TEHNICE CENTRALE INSTALATII ELECTRICE / LINII DE INALTA TENSIUNE / REȚELE DE GAZE / TELECOMUNICATII
 - INTERDICTIE TEMPORARA DE CONSTRUIRE
 - INTERDICTIE DEFINITIVA DE CONSTRUIRE
- DRUMURI**
- DRUMURI NATIONALE
 - DRUMURI JUDEȚENE
 - DRUMURI COMUNALE

SUPRAFATA TRUPURILOR PENTRU INTRAVILAN 1990

T1=102.01 ha
T2= 12.67 ha
TOTAL=114.68 ha

SUPRAFATA TRUPURILOR PENTRU INTRAVILAN 1999 in vigoare

T1=124.61 ha
T2 halta CFR = 0.17 ha
TOTAL=124.78 ha

BILANT TERITORIAL

ZONE FUNCTIONALE	EXISTENT 1999		PROPOUS 2007	
	Suprafat (ha)	procent din total intravilan (%)	Suprafat (ha)	procent din total intravilan (%)
LOCUINTE SI FUNCTIUNI COMPLEMENTARE	95.23	83.0	103.34	82.8
UNITATI INDUSTRIALE SI DE DEPOZITARE	1.56	1.4	0.33	0.3
UNITATI AGRO-ZOOTEHNICE	2.37	2.1	1.23	1.0
INSTITUTII SI SERVICII DE INTERES PUBLIC	2.38	2.1	1.38	1.1
CAI DE COMUNICATIE SI TRANSPORT	12.10	10.6	13.34	10.7
din care				
Rutier	12.10	10.6	13.34	10.7
Feroviar	-	-	-	-
Aerian	-	-	-	-
Naval	-	-	-	-
SPATII VERZI, SPORT	0.55	0.5	0.55	0.4
AGREMENT PROTECTIE	-	-	-	-
CONSTRUCTII TEHNICO-EDILITARE	-	-	-	-
GOSPODARIE COMUNALA CIMITIRE	1.16	1.0	1.16	0.9
DESTINATIE SPECIALA	-	-	-	-
TERENURI LIBERE	2.70	2.4	-	-
APE	-	-	-	-
PADURI	-	-	-	-
TERENURI NEPRODUCTIVE	-	-	-	-
TOTAL INTRAVILAN	114.68	100.00	124.78	100.00

NOTA: inclusiv rafetele agricole din intravilan

OBIECTIVE DE UTILITATE PUBLICA EXISTENTE

- 1 SCOALA GENERALA
- 2 CAMIN CULTURAL
- 3 MAGAZIN MIXT
- 4 BISERICA ORTODOXA
- 5 CASA PAROHIALA
- 6 CIMITIR
- 7 BAR+MAG MIXT
- 8 MAGAZIN ALIMENTAR
- 9 ALIMENTATIE PUBLICA
- 10 REMIZA P.S.I.
- 11 GARA / HALTA
- 12 TEREN FOTBAL
- 13 FERMA BOVINE SC AGROZOOTEHNICA
- 14 LUCRARI AGRICOLE SC AGROMECC
- 15 ABATOR SC MIXTRIC PRODCOM
- 16 PRESA ULEI