
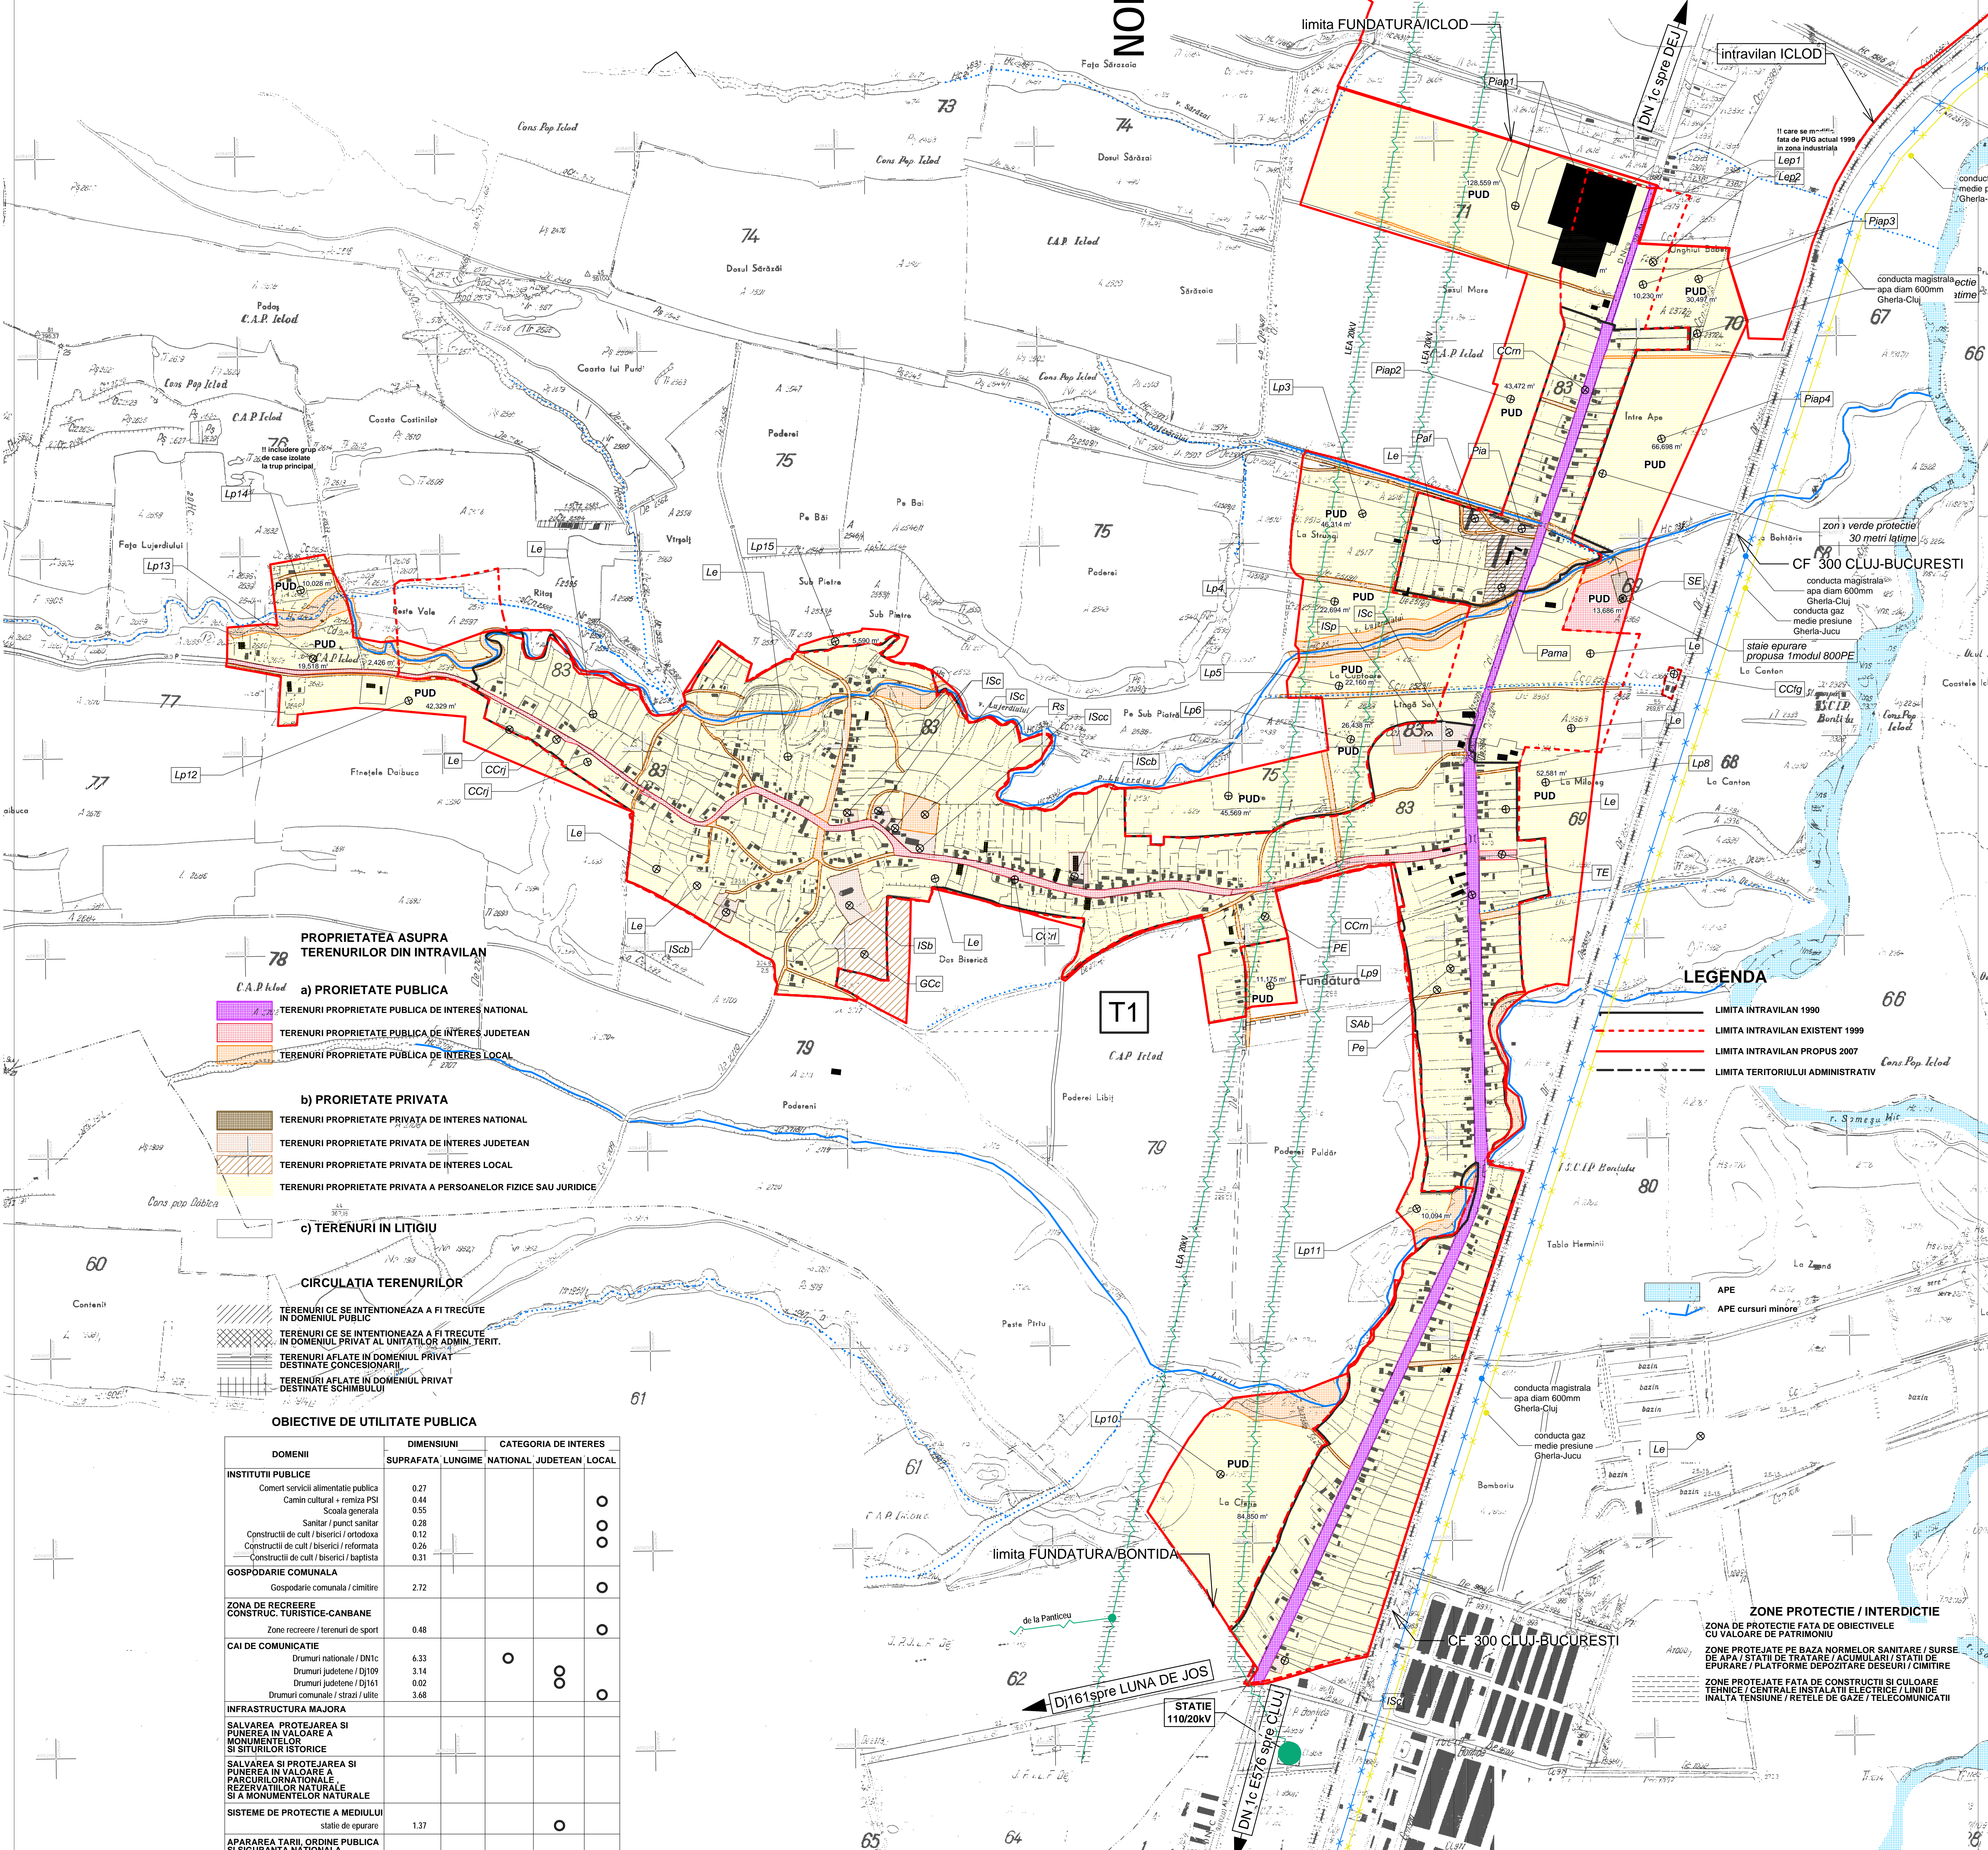
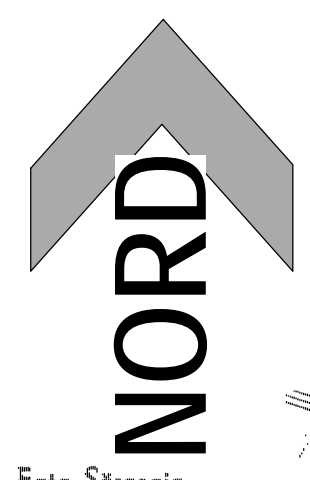


localitatea FUNDATURA

PUG REACTUALIZARE 2007 comuna ICLOD jud CLUJ

REGIMUL PROPRIETATII

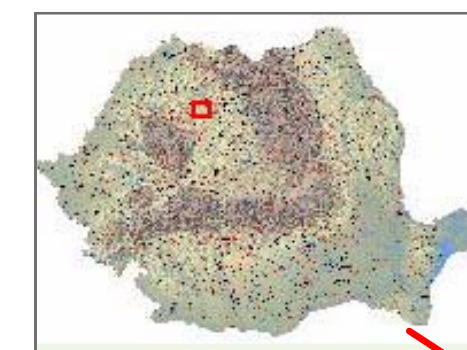

- PROPRIETATEA ASUPRA TERENURILOR DIN INTRAVILAN**
- a) PROPRIETATE PUBLICA**
- TERENURI PROPRIETATE PUBLICA DE INTERES NATIONAL
 - TERENURI PROPRIETATE PUBLICA DE INTERES JUDETEAN
 - TERENURI PROPRIETATE PUBLICA DE INTERES LOCAL
- b) PROPRIETATE PRIVATA**
- TERENURI PROPRIETATE PRIVATA DE INTERES NATIONAL
 - TERENURI PROPRIETATE PRIVATA DE INTERES JUDETEAN
 - TERENURI PROPRIETATE PRIVATA DE INTERES LOCAL
 - TERENURI PROPRIETATE PRIVATA A PERSOANELOR FIZICE SAU JURIDICE
- c) TERENURI IN LITIGIU**

- CIRCULATIA TERENURILOR**
- TERENURI CE SE INTENTIONEAZA A FI TRECUTE IN DOMENIUL PUBLIC
 - TERENURI CE SE INTENTIONEAZA A FI TRECUTE IN DOMENIUL PRIVAT AL UNITATILOR ADMIN. TERIT.
 - TERENURI AFLATE IN DOMENIUL PRIVAT DESTINATE CONCESIONARI
 - TERENURI AFLATE IN DOMENIUL PRIVAT DESTINATE SCHIMBULUI

OBIECTIVE DE UTILITATE PUBLICA

DOMENII	DIMENSIUNI		CATEGORIA DE INTERES		
	SUPRAFATA	LUNGIME	NATIONAL	JUDETEAN	LOCAL
INSTITUTII PUBLICE					
Comert servicii alimentare publica	0.27				○
Camin cultural + remiza PSI	0.44				○
Scoala generala	0.55				○
Sanitar / punct sanitar	0.28				○
Construcții de cult / biserici / ortodoxa	0.12				○
Construcții de cult / biserici / reformata	0.26				○
Construcții de cult / biserici / baptista	0.31				○
GOSPONDARIE COMUNALA					
Gospodarie comunala / cimitire	2.72				○
ZONA DE RECREERE CONSTRUC. TURISTICE-CANBANE					
Zone recreere / terenuri de sport	0.48				○
CAI DE COMUNICATIE					
Drumuri nationale / DN1c	6.33		○		
Drumuri judetene / DJ109	3.14			○	
Drumuri judetene / DJ161	0.02			○	
Drumuri comunale / strazi / ulite	3.68				○
INFRASTRUCTURA MAJORA					
SALVAREA PROTEJAREA SI PUNEREA IN VALOARE A MONUMENTELOR SI SITURILOR ISTORICE					
SALVAREA SI PROTEJAREA SI PUNEREA IN VALOARE A PARCULOR NATIONALE REZERVATILOR NATURALE SI A MONUMENTELOR NATURALE					
SISTEME DE PROTECTIE A MEDIULUI					
statie de epurare	1.37				○
APARAREA TARII, ORDINE PUBLICA SI SIGURANTA NATIONALA					

- LEGENDA**
- LIMITA INTRAVILAN 1990
 - LIMITA INTRAVILAN EXISTENT 1999
 - LIMITA INTRAVILAN PROPUS 2007
 - LIMITA TERITORIULUI ADMINISTRATIV

- APE
- APE cursuri minore

- ZONE PROTECTIE / INTERDICTIE**
- ZONA DE PROTECTIE FATA DE OBIECTIVELE CUI VALOARE DE PATRIMONIUM
 - ZONE PROTEJATE PE BAZA NORMELOR SANITARE / SURSE DE APA / STATII DE TRATARE / ACUMULARI / STATII DE EPURARE / PLATFORME DEPOZITARE DESEURI / CIMITIRE
 - ZONE PROTEJATE FATA DE CONSTRUCȚII SI CULOARE TECHNICE / CENTRALE INSTALATI ELECTRICE / LINII DE INALTA TENSIUNE / REȚELE DE GAZE / TELECOMUNICATII