


PLAN CADASTRAL

Scara 1: 1000

1 cm pe plan = 10 m pe teren



UAT: Iclod
Judetul Cluj

Sector cadastral: 71
Plansa 1

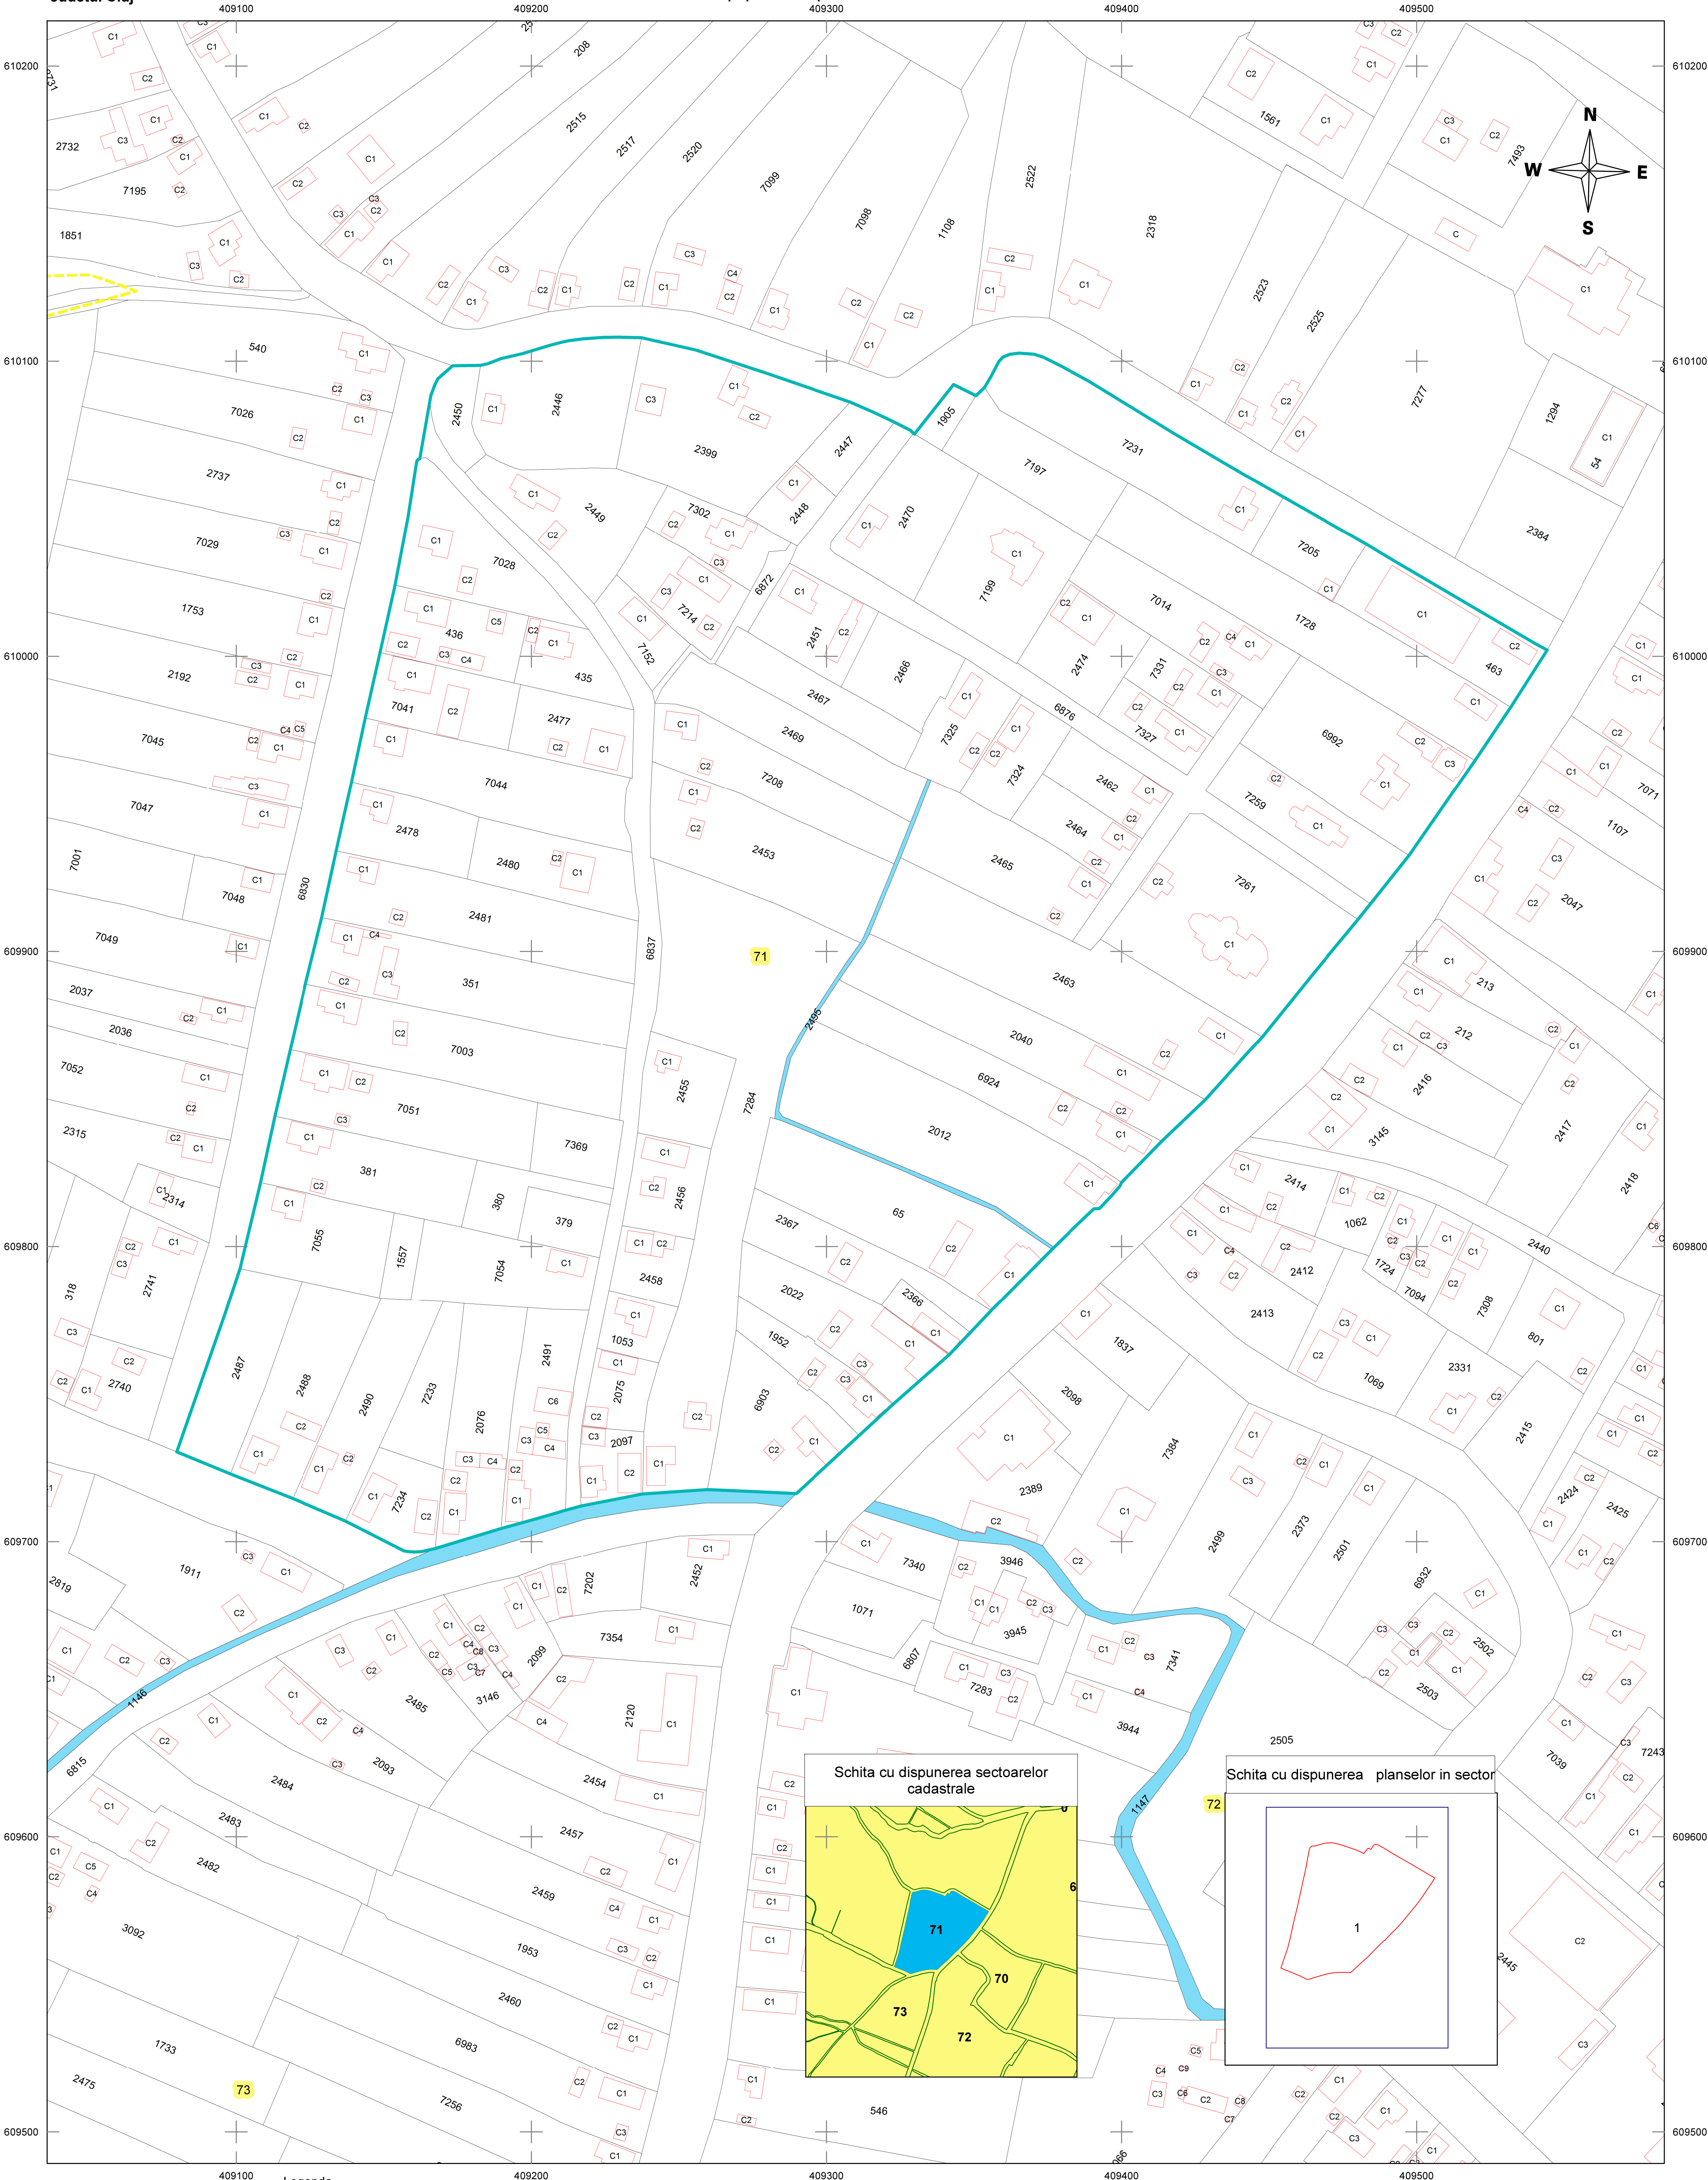

Legenda

- | | | | |
|----------|--------------------|--|---------------|
| A | NR_SectorCadastral | | Imobile |
| A | NR_cadastral | | Hidrografie |
| A | NR_construcție | | Cai ferate |
| | Sector cadastral | | Plansa sector |
| | Limita intravilan | | Limita UAT |
| | Construcții | | |

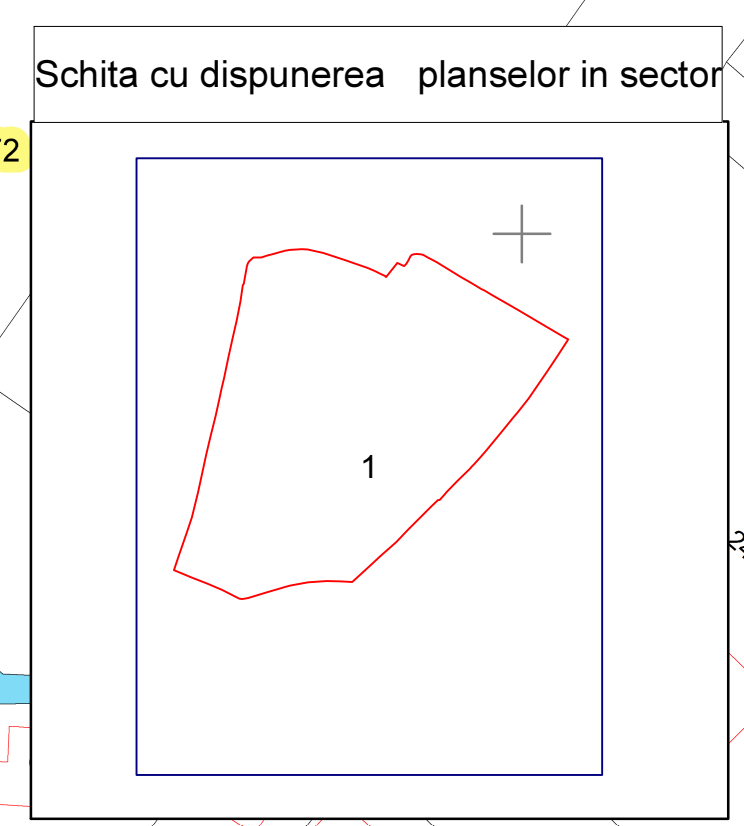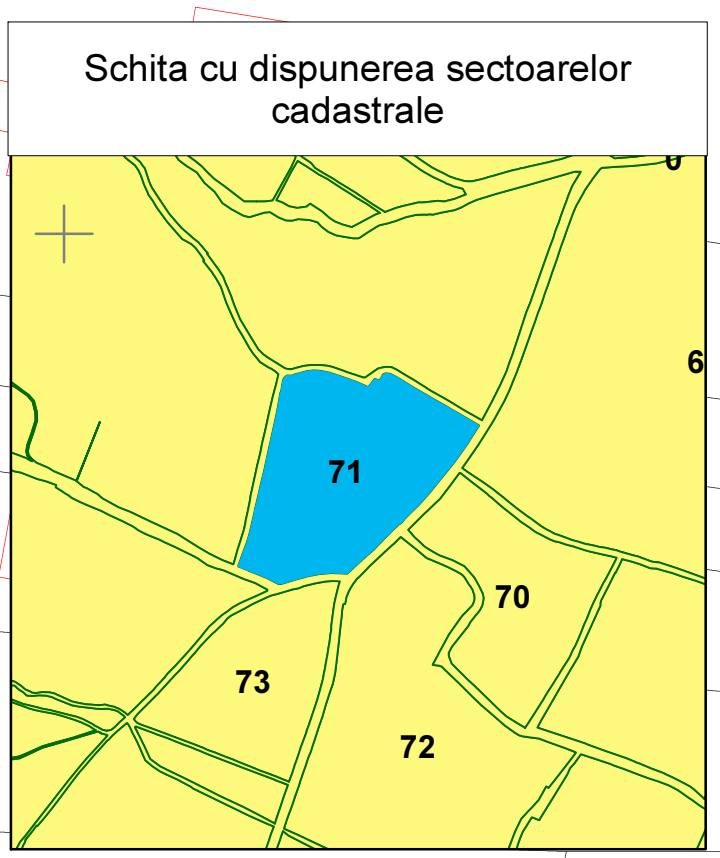

RAMBOLL SEMNAT ELECTRONIC
Certificat de autorizare Clasa I
Seria RO-B-J Nr. 0631
SC RAMBOLL SOUTH EAST
EUROPE SRL
Sebastian Stoica
Autorizatie categoria A, Seria B Nr. 3964
Data intocmirii: septembrie 2019
Sistem de proiectie: Stereografic 1970
Copie spre publicare